




LEGENDA:	QUANTITATIVOS:
01 Poste existente	04 unidades
02 Lixeira de bojo oval suspensa	08 unidades
03 Banco sem encosto em concreto aparente	6 unidades
04 Ypê-Branco	01 muda
05 Resedá	02 mudas
06 Calistemo	03 mudas
07 Oiti	03 mudas
08 Pata-de-vaca	01 mudas
09 Cica (arbusto)	03 mudas
10 Croton (arbusto)	06 mudas
11 Dracena (arbusto)	06 mudas
12 Rampa de acessibilidade	02 unidades
13 Área de Jardim	656,71 m²
14 Árvores a retirar	09 arvores
15 Árvores que irão permanecer	09 arvores

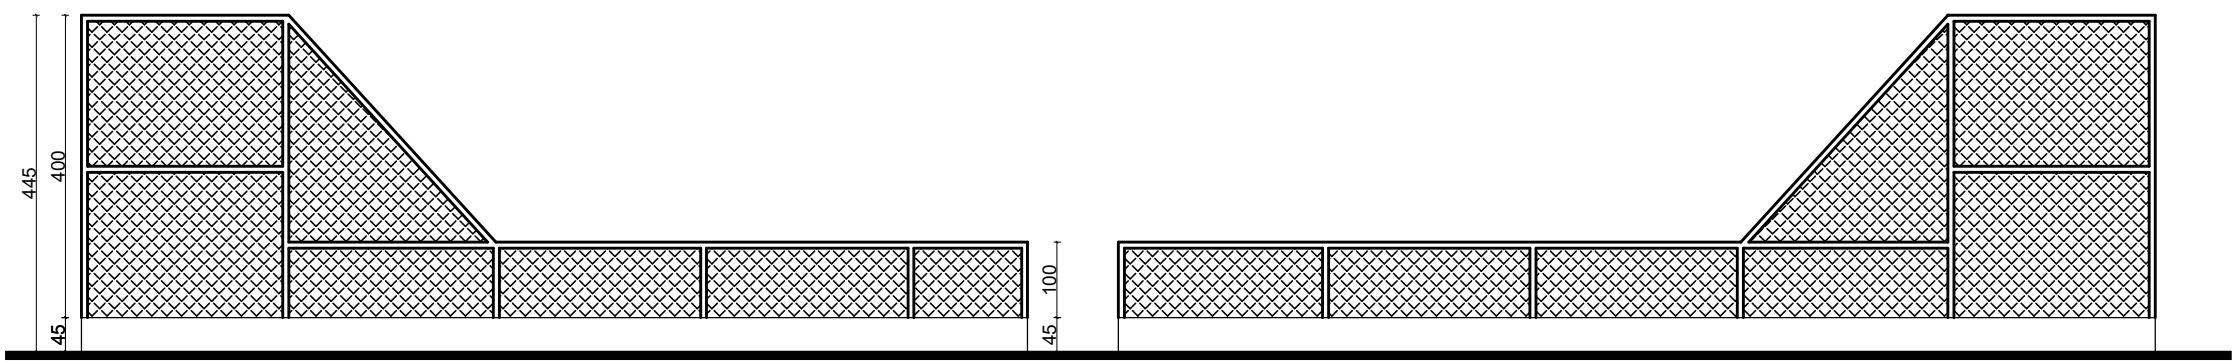

CORTE B-B
ESCALA 1:100

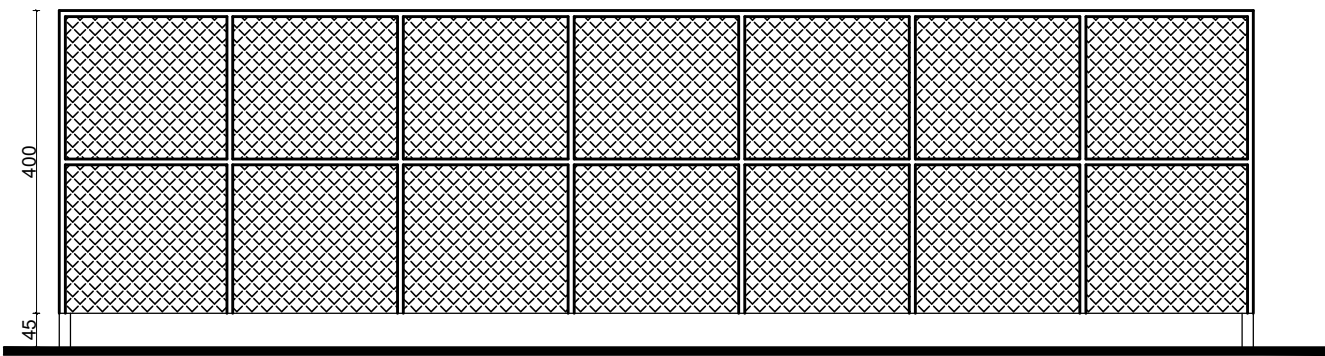

CORTE A-A
ESCALA 1:100

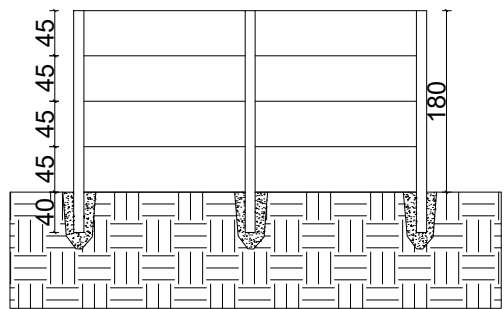

ESQUEMA DO MURO PRÉ-MOLDADO
ESCALA 1:75



PREFEITURA MUNICIPAL DE
PRESIDENTE OLEGÁRIO - MG

CNPJ: 18.602.060/0001-40
Praça Dr. Castilho, 10 - Centro - Presidente Olegário - MG

PROJETO ARQUITETÔNICO

PLANTA BAIXA, SITUAÇÃO,
LEGENDA

ENREHEÇO:
PRAÇA JOSÉ UBALDO
PRESIDENTE OLEGÁRIO - MG

ÁREA:
-
INSCRIÇÃO CADASTRAL:
-

DESENHO:
Hellen Kássia

João Carlos Nogueira de Castilho
PREFEITO MUNICIPAL DE
PRESIDENTE OLEGÁRIO - MG

Weslei de Souza Oliveira
ENGENHEIRO CIVIL - CREA-MG: 174.275/D
SECRETARIA DE OBRAS E SERVIÇOS PÚBLICOS

DATA:
Outubro / 2019

FOLHA:
01/01