




LOCAÇÃO/SITUAÇÃO  
ESCALA 1:500


NOTAS SOBRE A REFORMA:

O PISO DEVERÁ SER LAVADO E APÓS SECAÇÃO DEVERÁ SER FEITA A PINTURA E DEMARCAÇÃO DAS LINHAS DA QUADRA.

SERÁ FEITA A REFORMA DA MURETA EM TODO PERÍMETRO DA QUADRA, ONDE SE JULGAR NECESSÁRIO DEVERÁ SER RETIRADO O REVESTIMENTO EXISTENTE E A CONSTRUÇÃO DE UM NOVO.

SERÁ FEITA A REFORMA DO ALAMBRADO EM TODO O PERÍMETRO DA QUADRA, ONDE SE JULGAR NECESSÁRIO TODO O "PANO" DEVERÁ SER SUBSTITUÍDO POR UM NOVO.

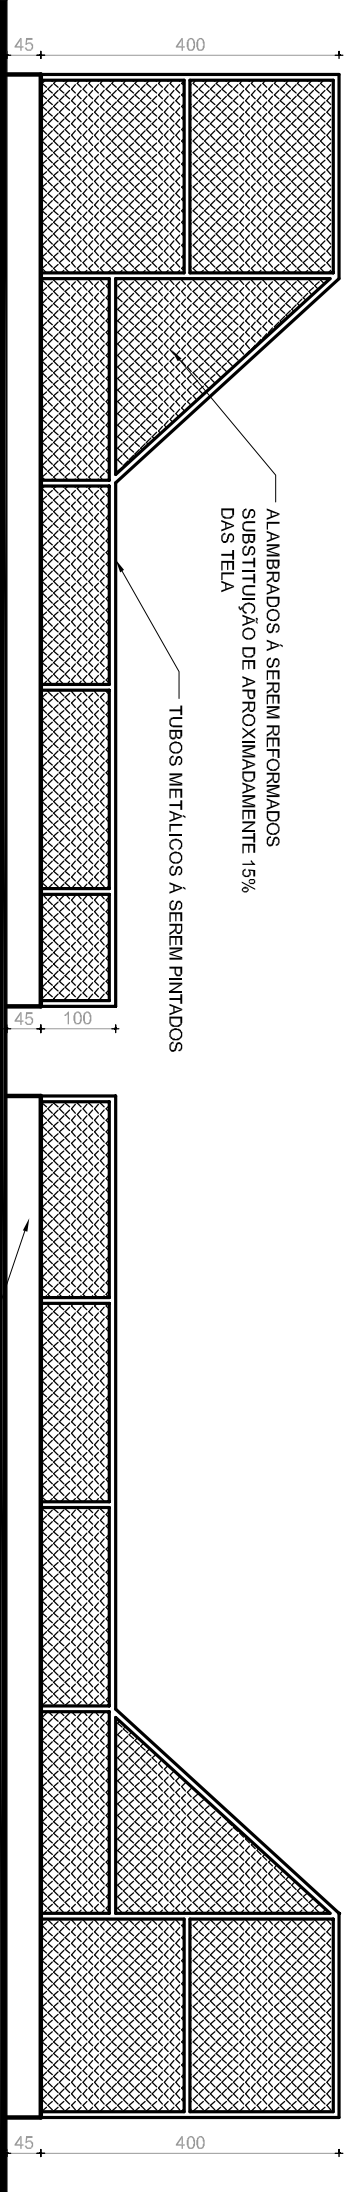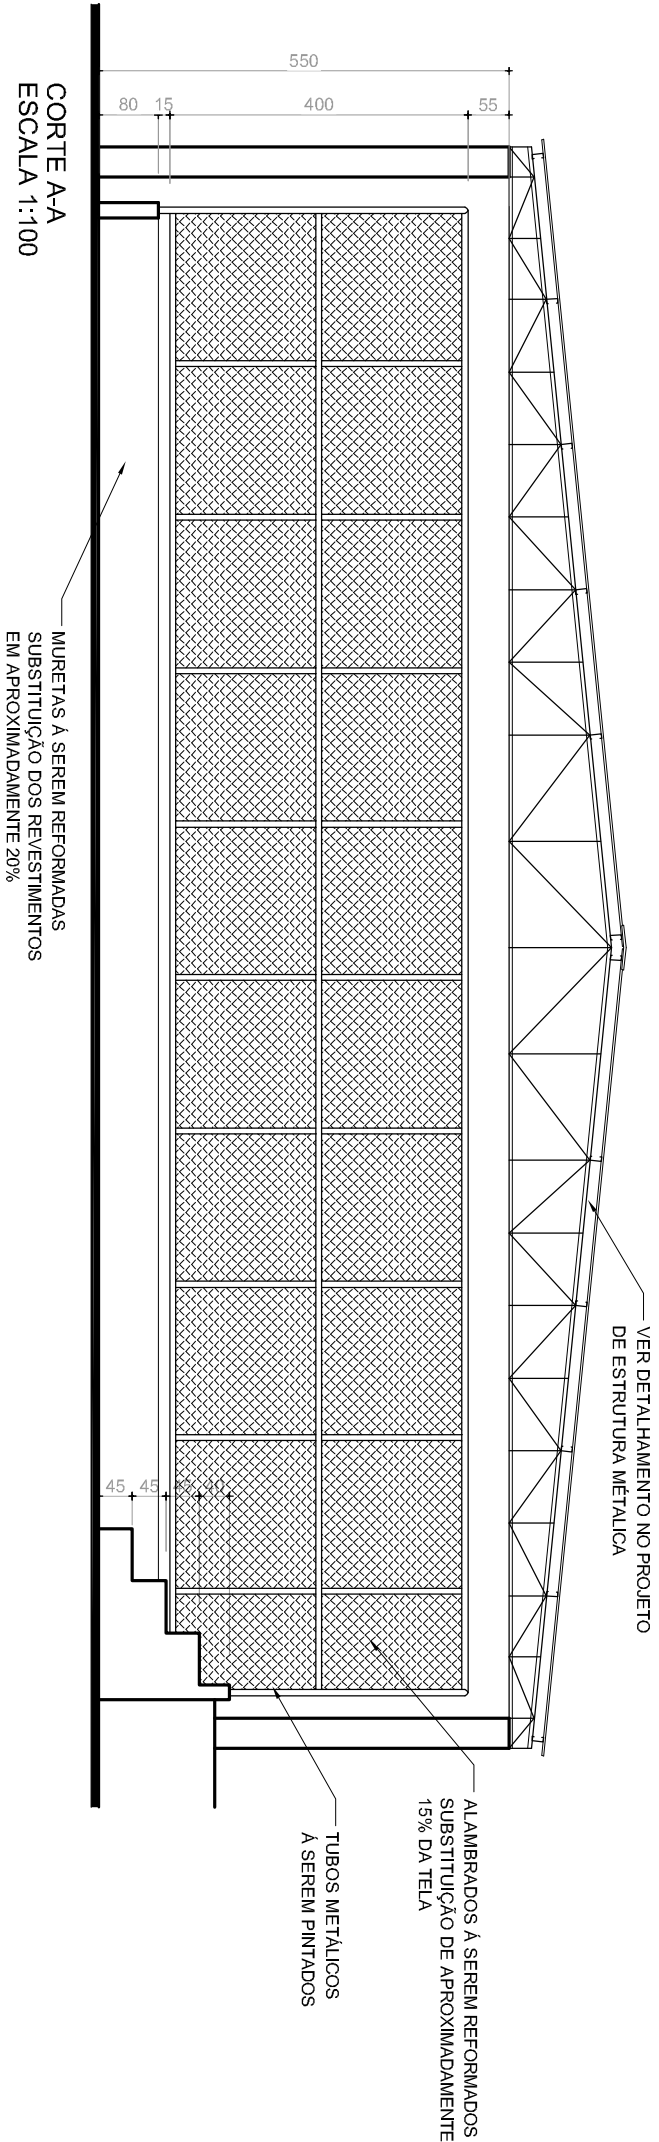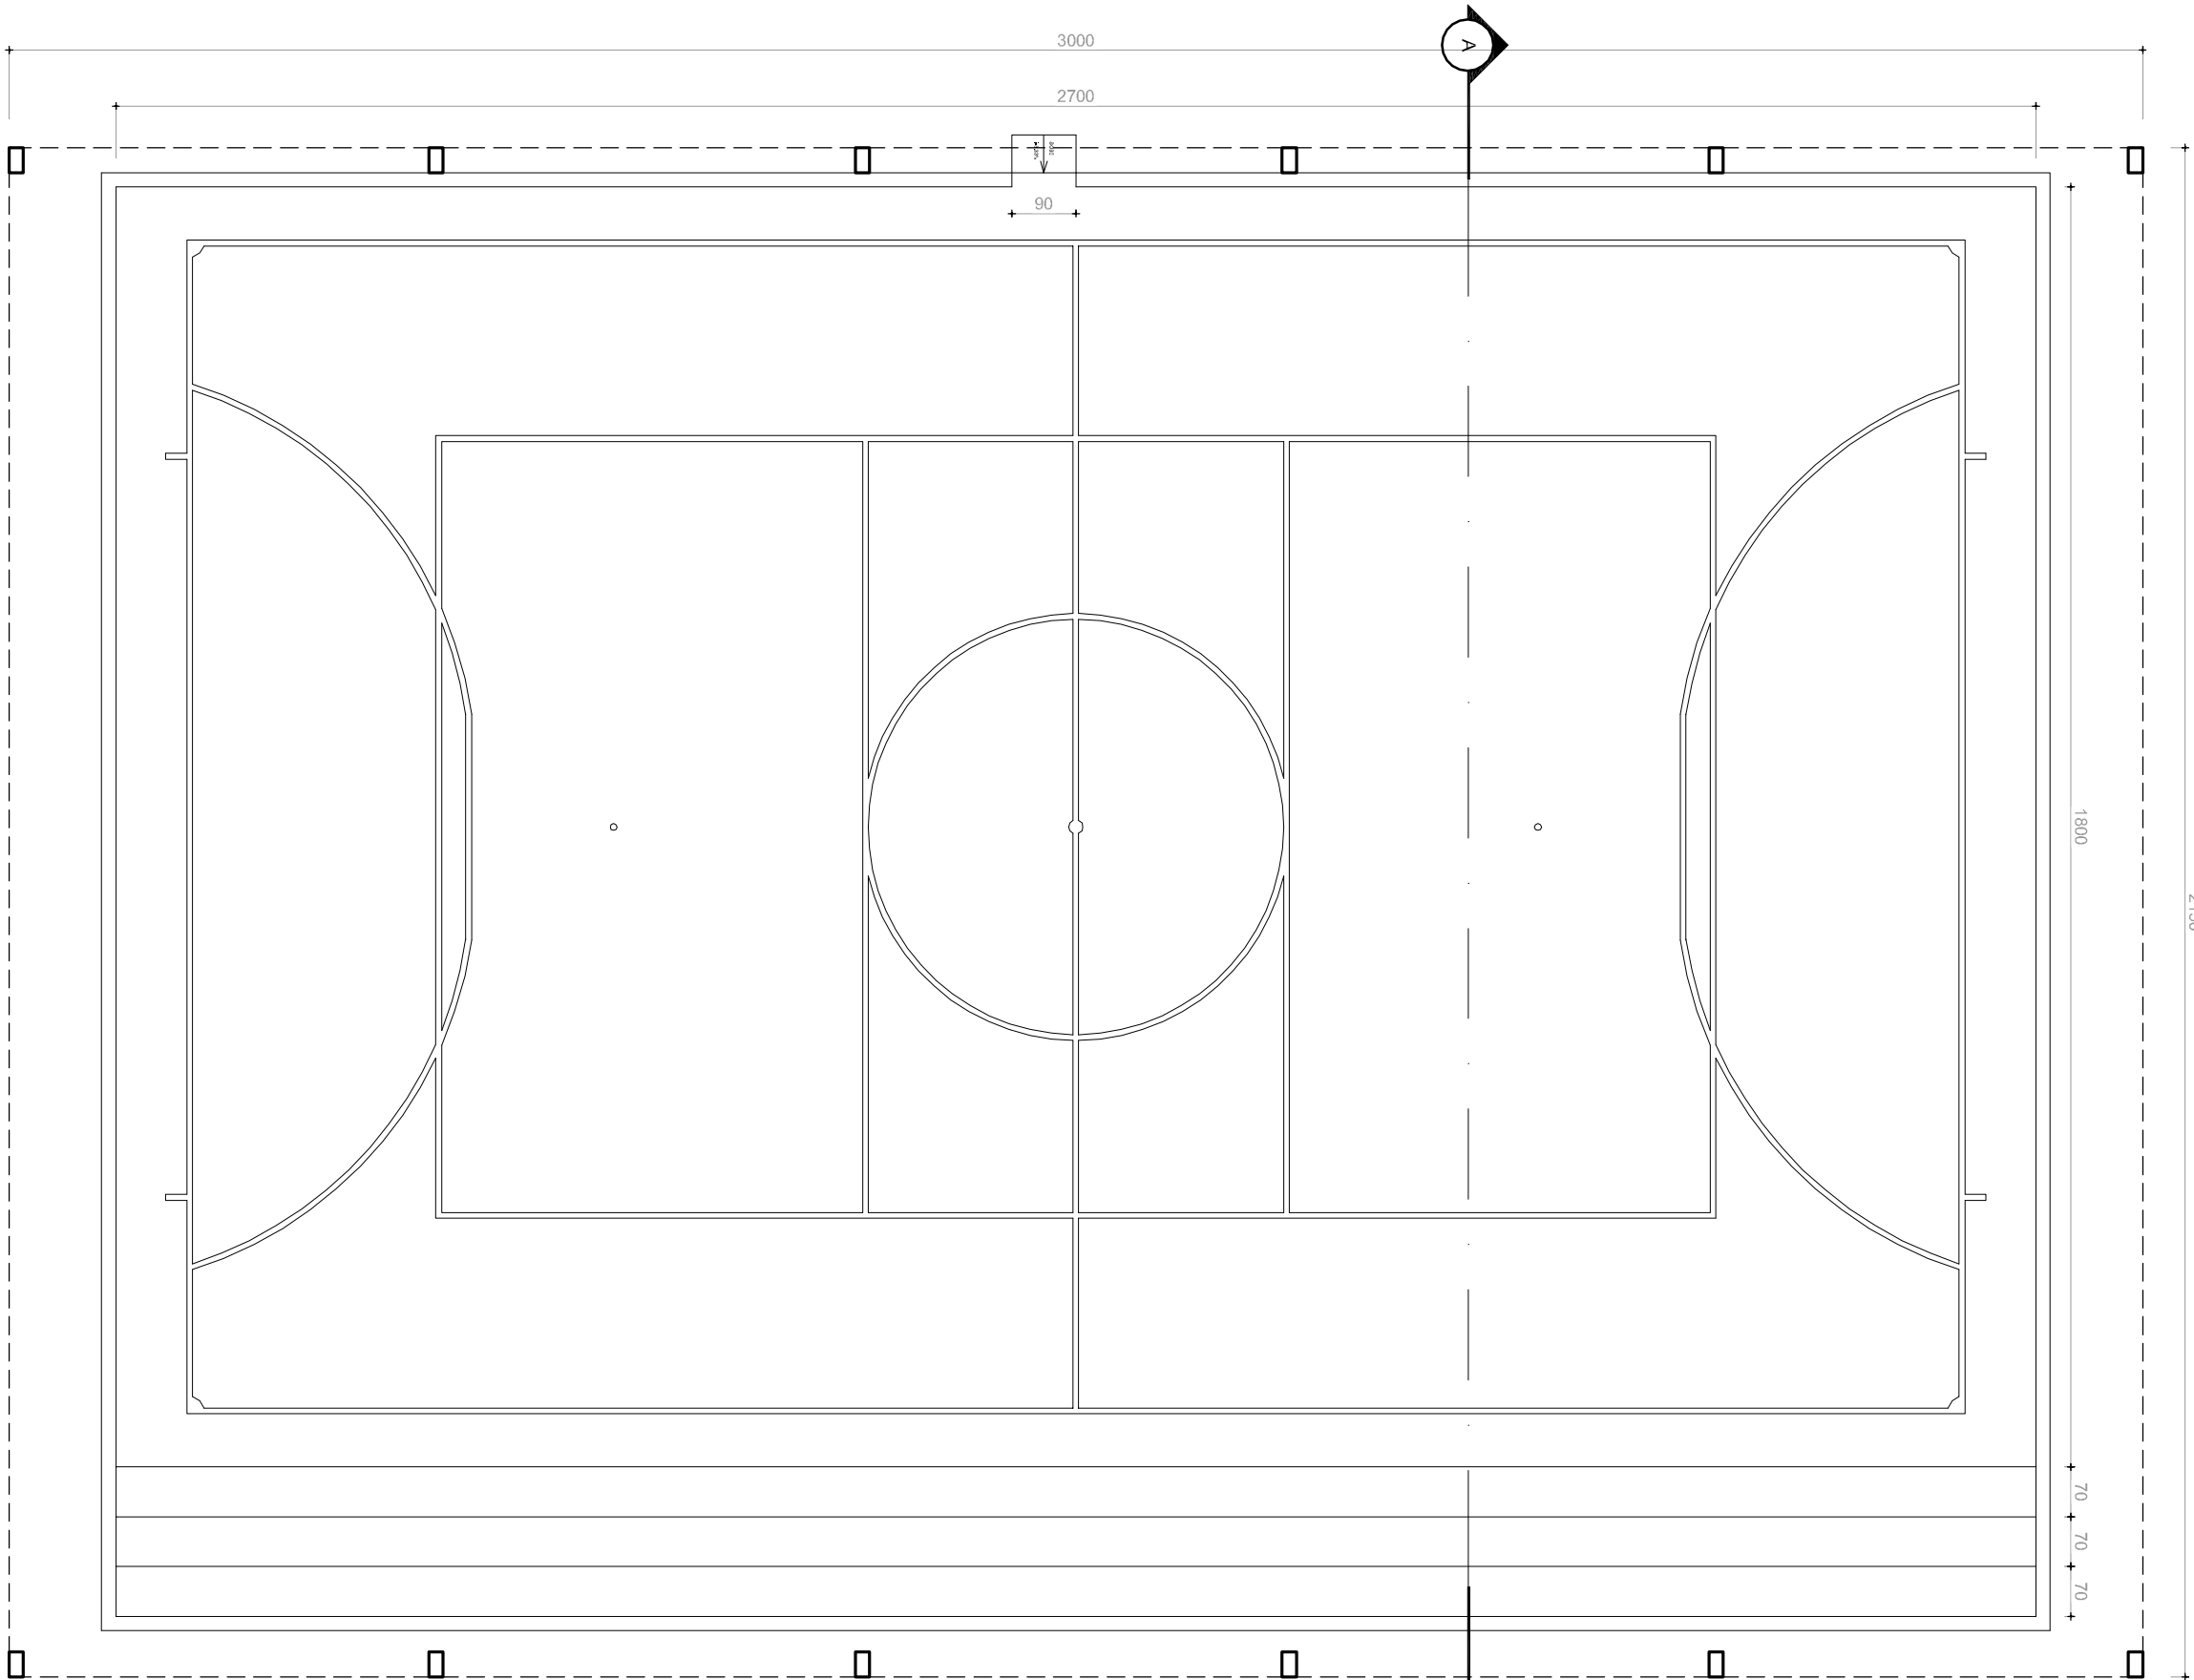



**PREFEITURA MUNICIPAL DE  
PRESIDENTE OLEGÁRIO - MG**

CNPJ: 18.602.060/0001-40

Praça Dr. Castilho, 10 - Centro - Presidente Olegário - MG

<b>PROJETO ARQUITETÔNICO</b>		<b>CONTEÚDO:</b> PLANTA BAIXA, LOCAÇÃO / SITUAÇÃO, ELEVAÇÃO E CORTE	
ENCOMENDADOR: AVENIDA SANTIAGO / RUA VITÓRIA DISTRITO DE SANTIAGO - MUNICÍPIO DE PRESIDENTE OLEGÁRIO - MG		ÁREA COBERTA: 600,00 m² INSCRIÇÃO CADASTRAL: -	
PROJETO: <b>João Carlos Nogueira de Castilho</b> PREFEITO MUNICIPAL DE PRESIDENTE OLEGÁRIO - MG		DESENHADOR: <b>AMAPAR</b> Dep. Projetos	
DATA: <b>JAN / 2019</b>		FOLHA: <b>01/01</b>	
Elaborado por: <b>Weslei de Souza Oliveira</b> ENGENHEIRO CIVIL - CREA-MG: 174.775/D SECRETARIA DE OBRAS E SERVIÇOS PÚBLICOS			