
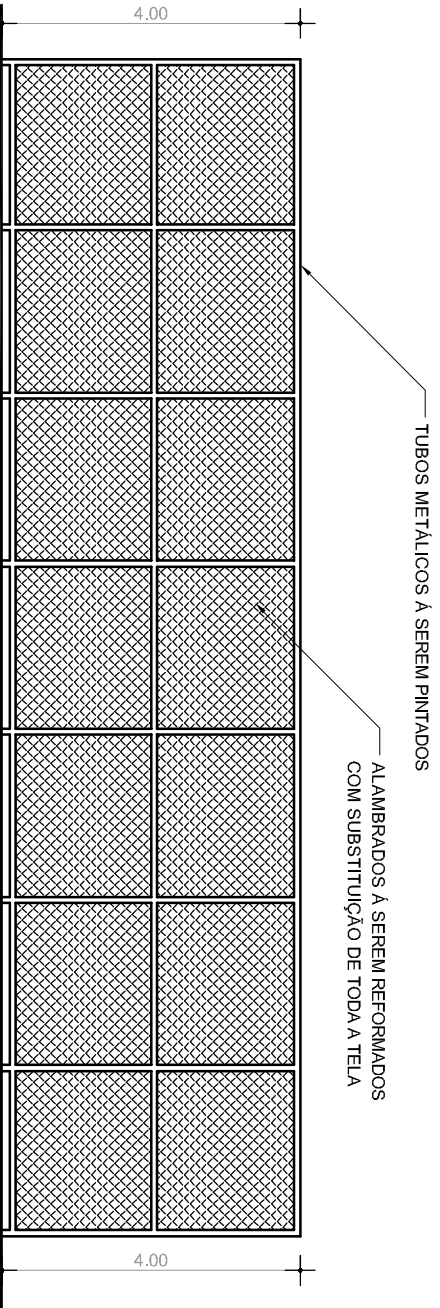


PLANTA BAIXA
ESCALA 1:100

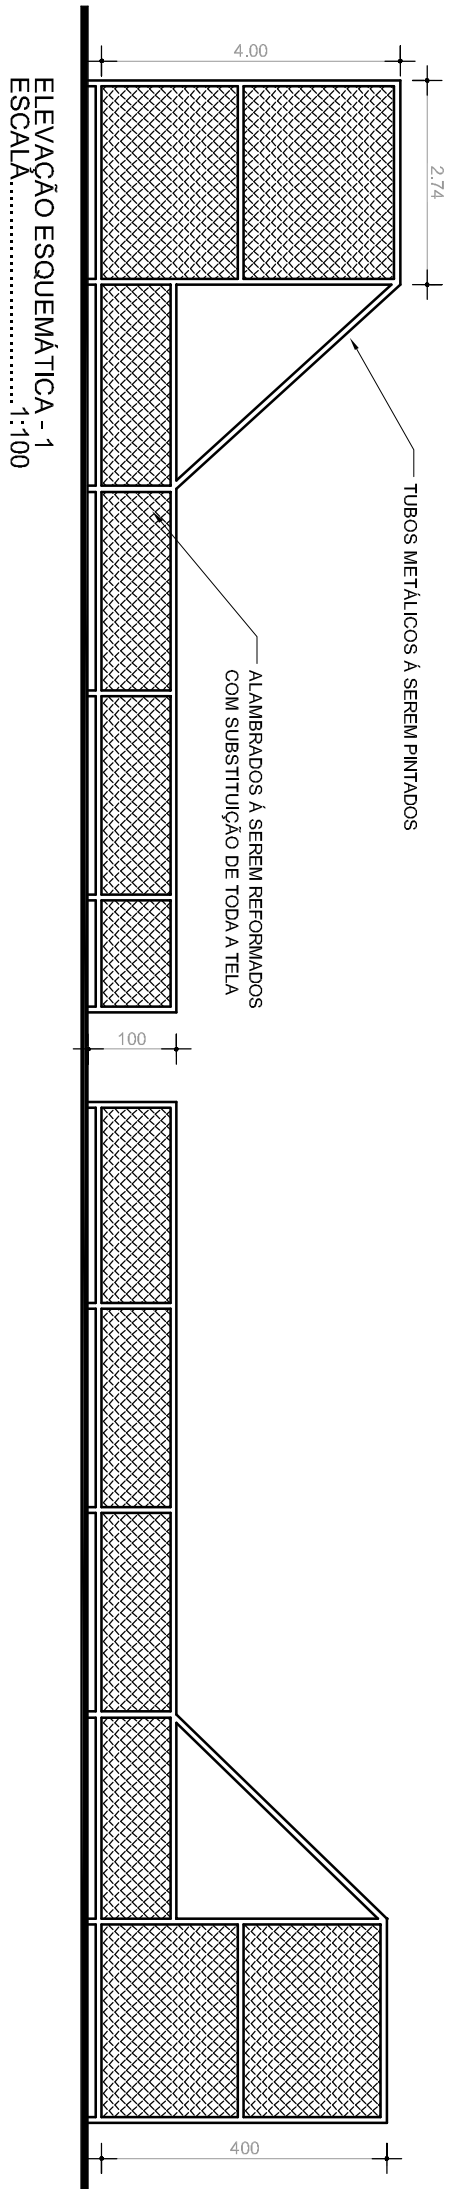

CORTE A-A
ESCALA 1:100

NOTAS SOBRE A REFORMA:

O PISO EXISTENTE SERÁ APLICADO PARA
PARA A CONSTRUÇÃO DE UM NOVO PISO DE
6 CM DE ESPESSURA.

SERÁ FEITA A REFORMA DO ALAMBRADO
EM TODO O PERÍMETRO DA QUADRA.

Vai para Presidente Olegário

RUA "4"

PLANTA DE SITUAÇÃO
SEM ESCALA

PRAÇA

PRAÇA

RUA "A"

80.00

Vai para a Escola Municipal "Oswaldo Cruz"

Coordenadas:
46° 18' 52.90" W
18° 7' 42.66" S



PREFEITURA MUNICIPAL DE
PRESIDENTE OLEGÁRIO - MG

CNPJ: 18.602.060/0001-40

Praça Dr. Castilho, 10 - Centro - Presidente Olegário - MG

PROJETO ARQUITETÔNICO

CONTEÚDO:

PLANTA BAIXA, PLANTA DE
SITUAÇÃO, ELEVÇÃO E CORTE

ENFEREÇO:

POVOADO DE CRUZEIRO DA PRATA
MUNICÍPIO DE PRES. OLEGÁRIO - MG

ÁREA DO TERMO A CONCRETAR:

452,41 m²

INSCRIÇÃO CADASTRAL:

-

DESENHADOR:

AMAPAR
Dep. Projetos

DATA:

Agosto / 2020

João Carlos Nogueira de Castilho

PREFEITO MUNICIPAL DE
PRESIDENTE OLEGÁRIO - MG

Weslei de Souza Oliveira

ENGENHEIRO CIVIL - CREA-MG: 174.775/D
SECRETARIA DE OBRAS E SERVIÇOS PÚBLICOS

FOLHA:

01/01