




Planta Baixa - Atual
ESCALA 1:333

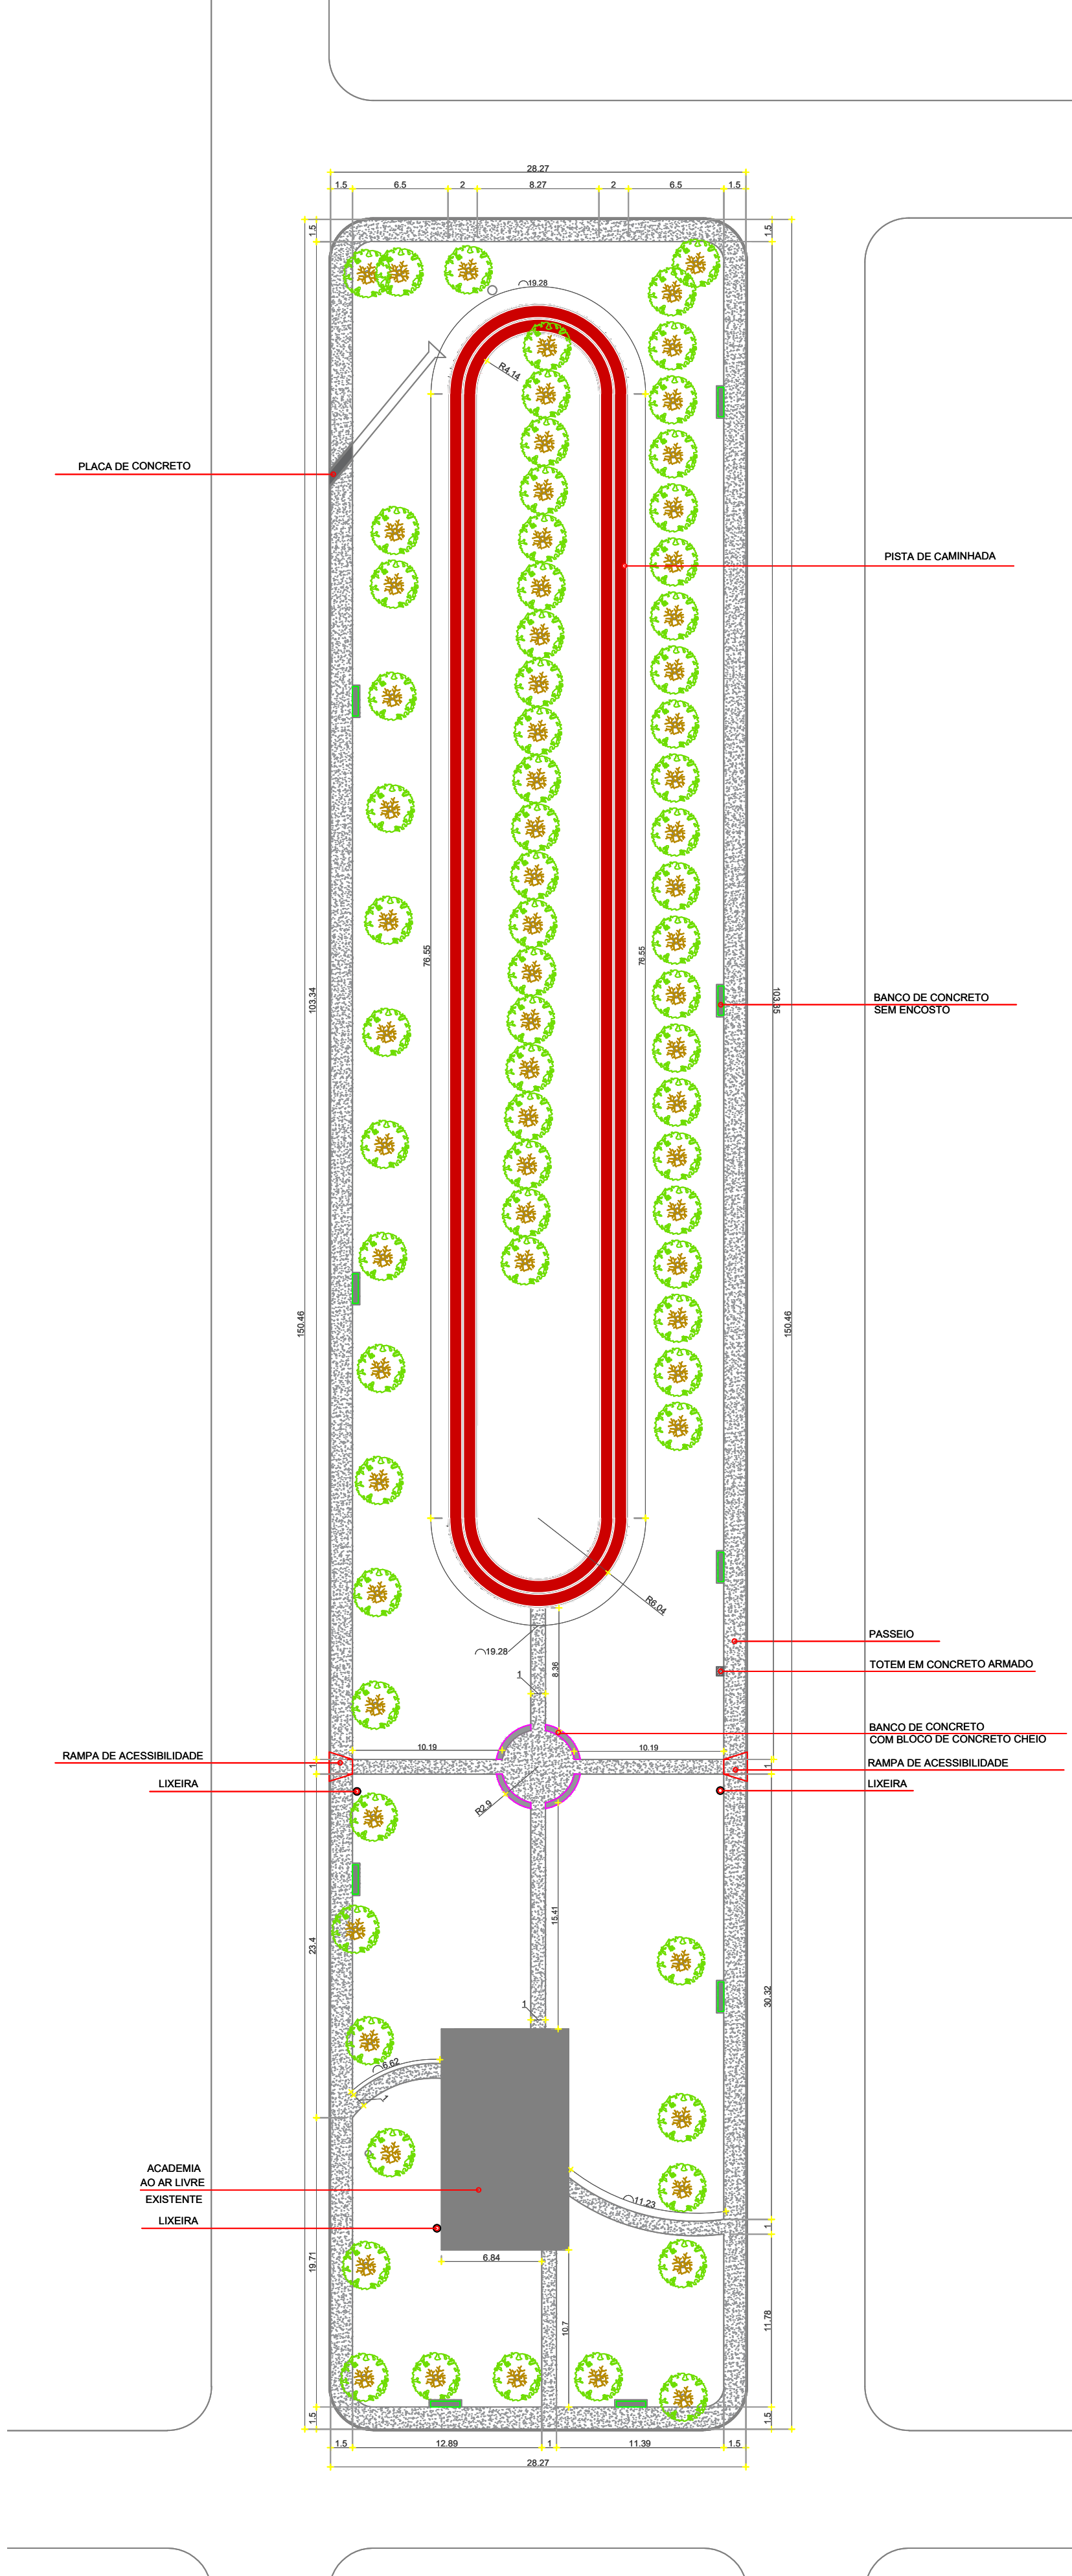

Planta Baixa - Pretendida
ESCALA 1:333

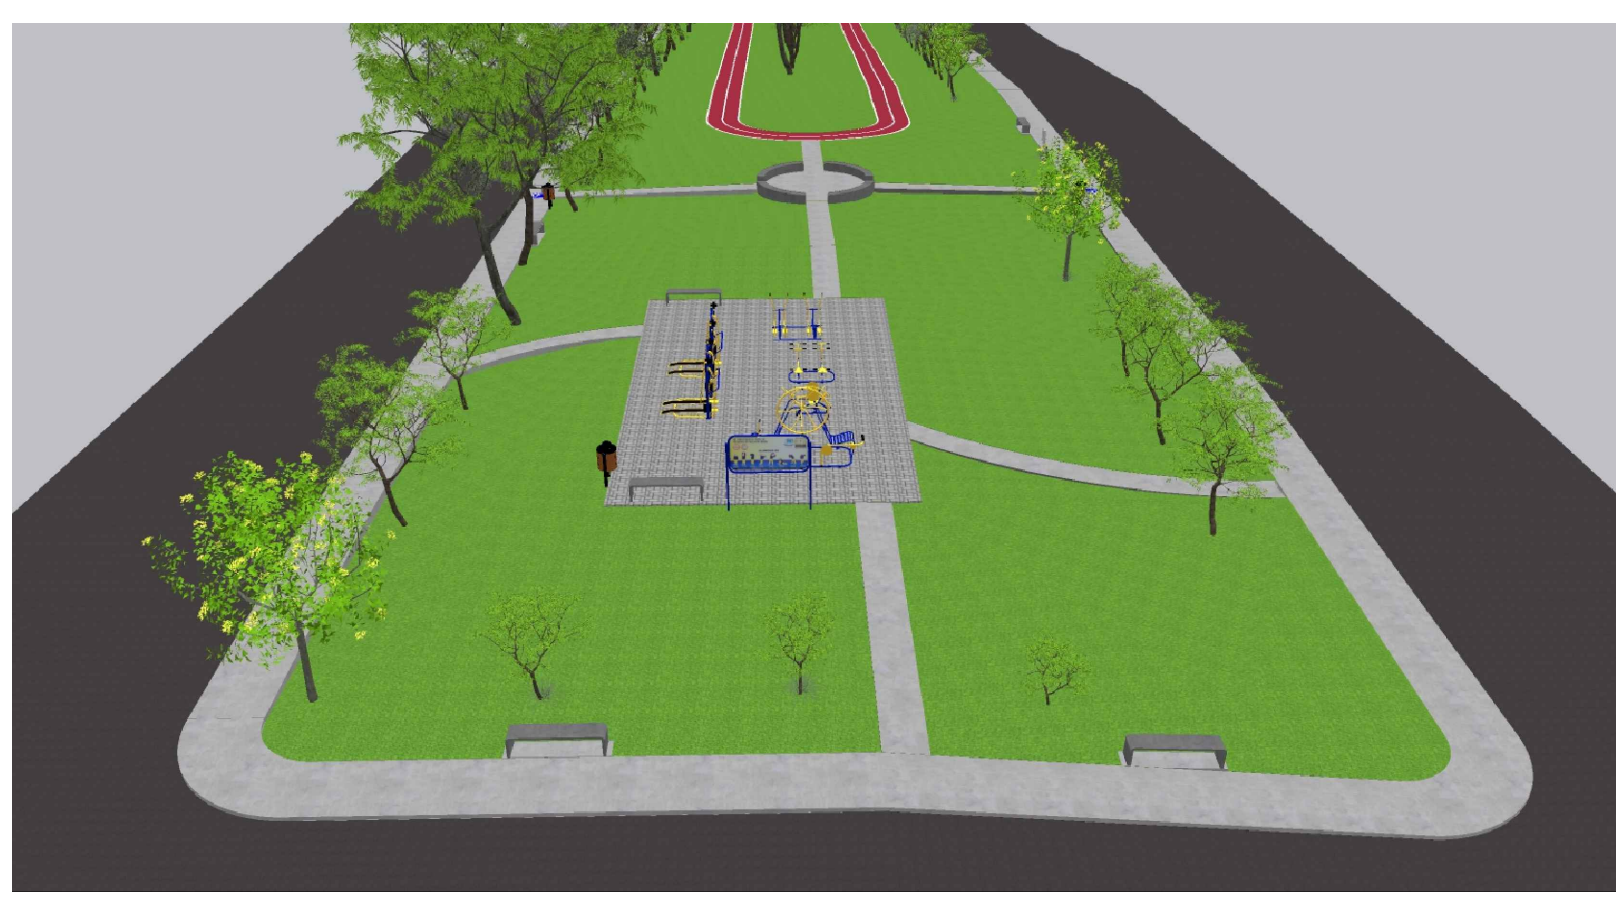

VISTA 1
SEM ESCALA

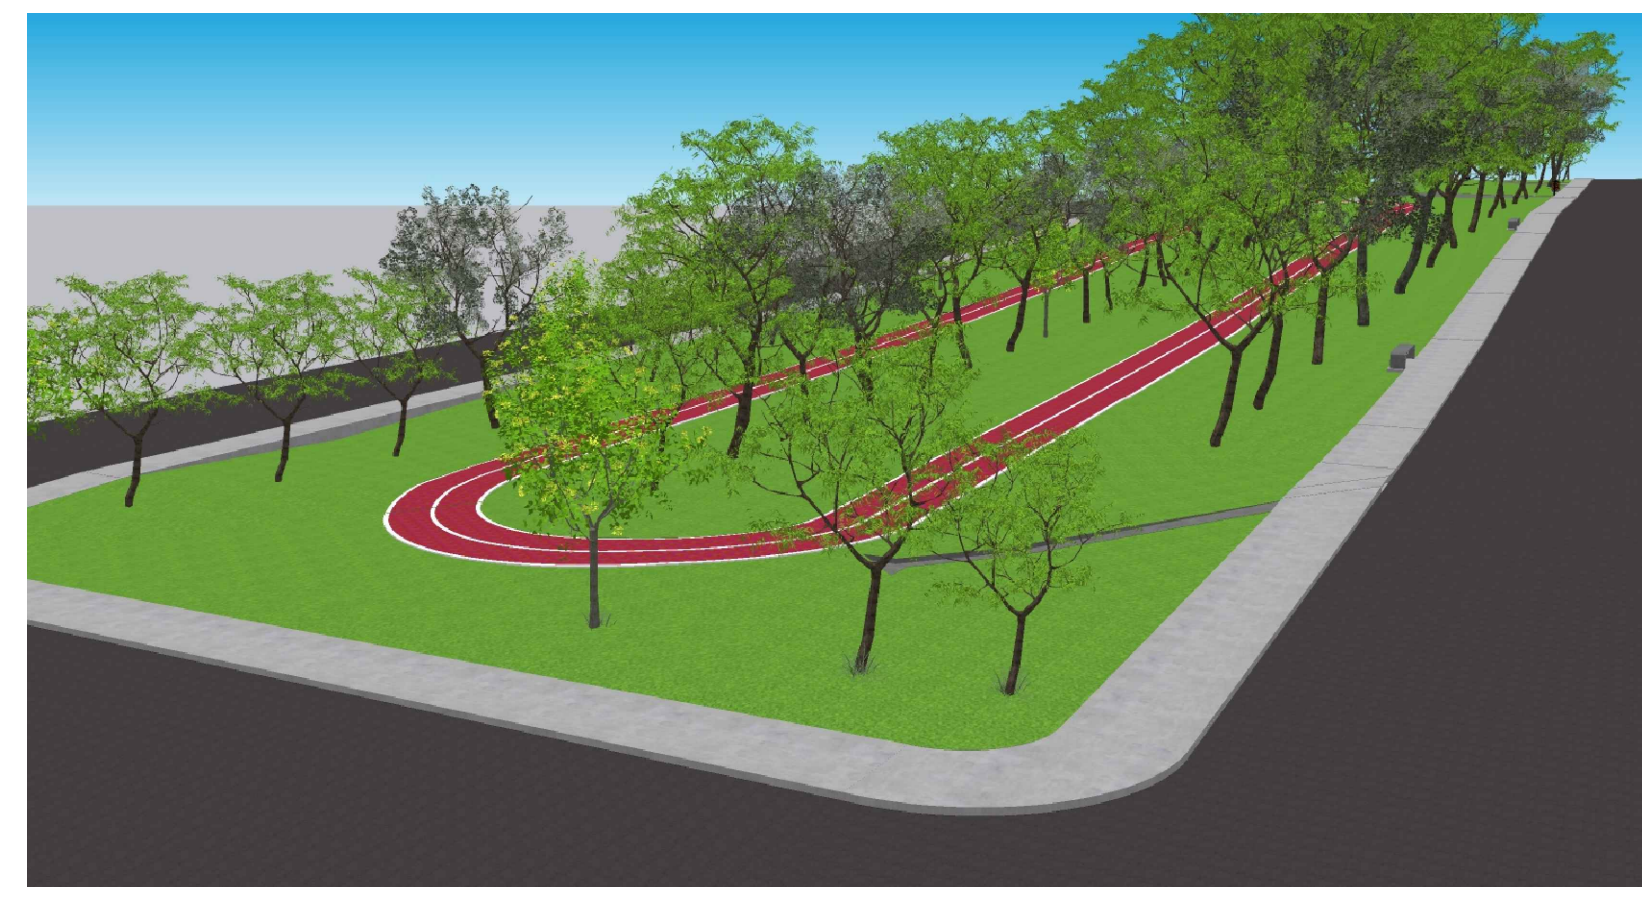


VISTA 2
SEM ESCALA



VISTA 3
SEM ESCALA



VISTA 4
SEM ESCALA

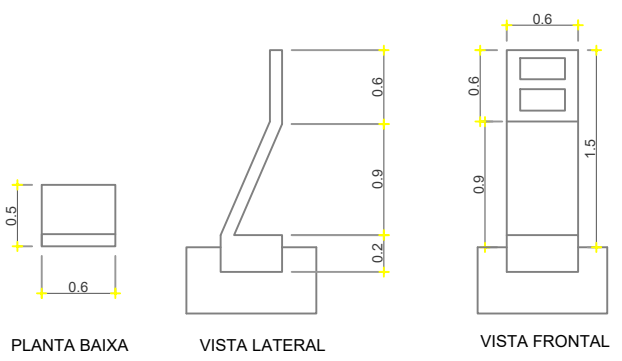

Detalhe - Totem
ESCALA 1:60



PREFEITURA MUNICIPAL DE
PRESIDENTE OLEGÁRIO - MG

CNPJ: 18.602.060/0001-40

Praça Dr. Castilho, 10 - Centro - Presidente Olegário - MG

PROJETO AQUITETÔNICO
PRAÇA DE PONTE FIRME

CONTEÚDO:
PLANTA BAIXA
VISTAS
DETALHES

ENDEREÇO:
PRAÇA DO DISTRITO DE PONTE FIRME
RUA PRINCESA ISABEL
PRESIDENTE OLEGÁRIO - MG

ÁREA:
4281,62 m²
INSCRIÇÃO CADASTRAL:
-

Laura Fernanda Silva
ENGENHEIRA CIVIL - CREA-MG 253.560/D
SECRETARIA DE OBRAS E SERVIÇOS PÚBLICOS

Flávio Diógenes Cassimiro
ENGENHEIRO CIVIL - CREA-MG 253.560/D
SECRETARIA DE OBRAS E SERVIÇOS PÚBLICOS

Rhenys da Silva Cambraia
PREFEITO MUNICIPAL DE
PRESIDENTE OLEGÁRIO - MG

ESCALA:
INDICADA

DATA:
SETEMBRO / 2023

ART:
000000000000

FOLHA:
02/02