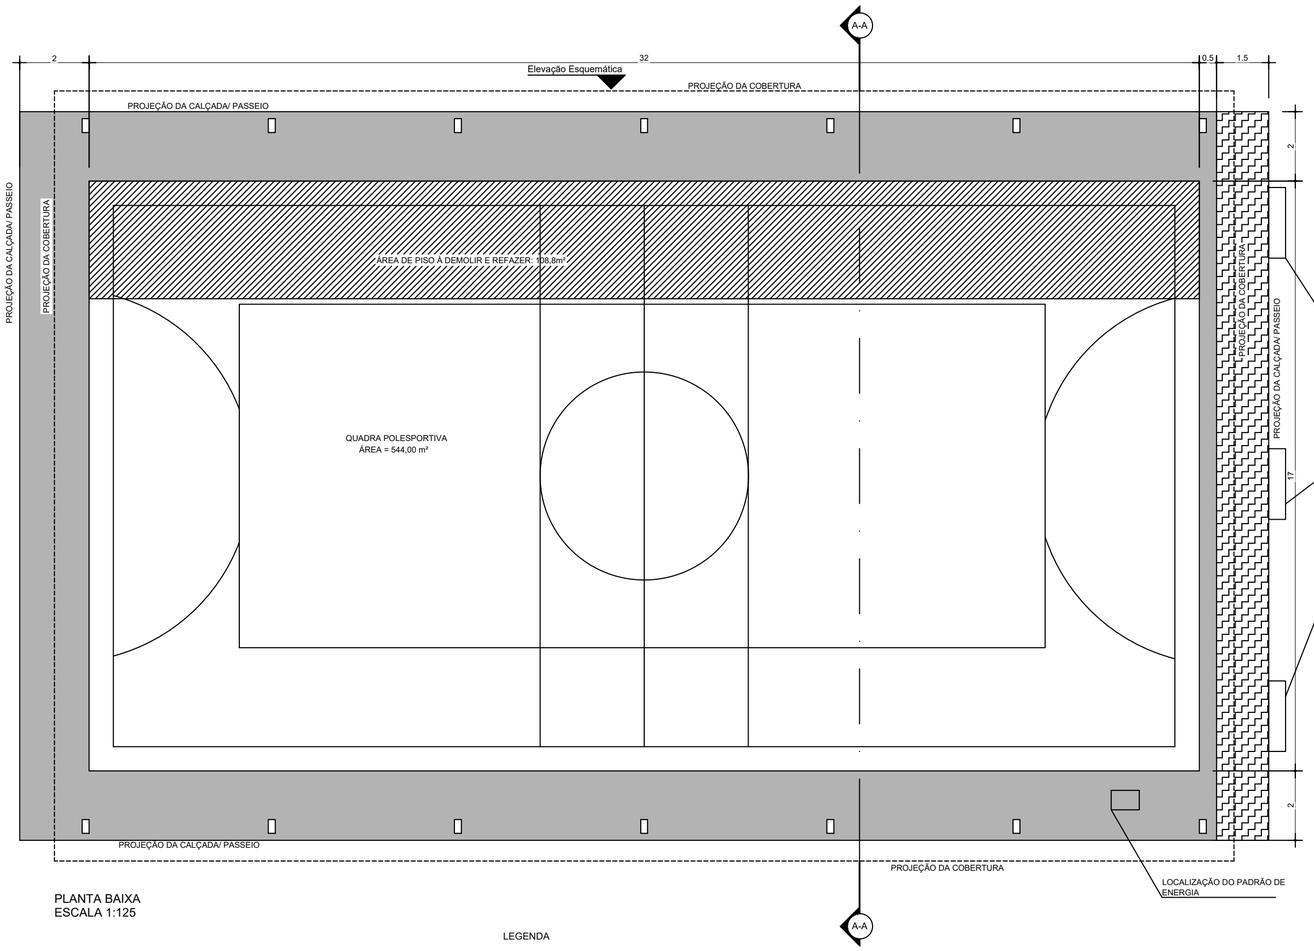

PLANTA BAIXA
ESCALA 1:125

LEGENDA

Área de passeio existente

Área de passeio à construir = 179,38m²

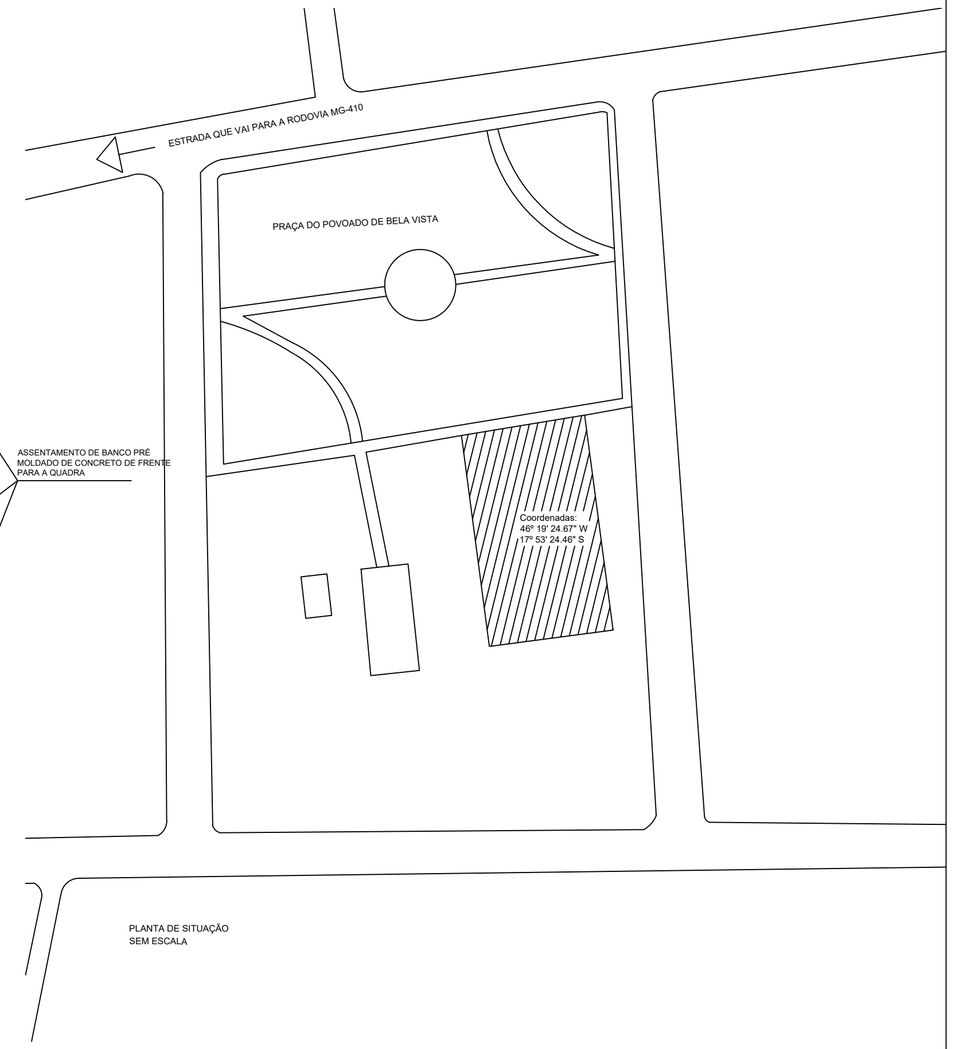

PLANTA DE SITUAÇÃO
SEM ESCALA

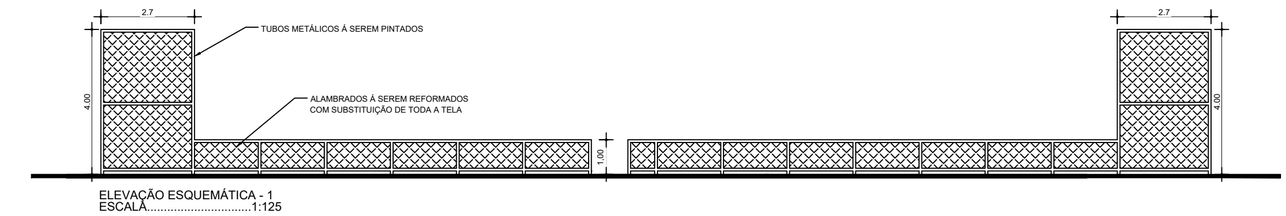

ELEVAÇÃO ESQUEMÁTICA - 1
ESCALA.....1:125

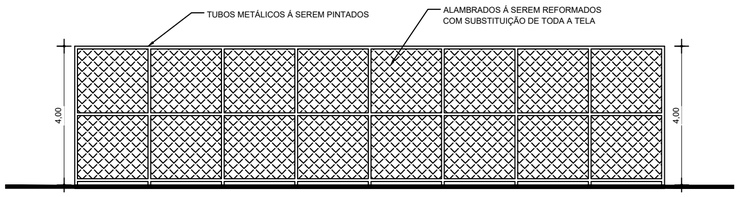

CORTE A-A
ESCALA 1:125

NOTAS SOBRE A REFORMA:

O PISO DA QUADRA EXISTENTE SERÁ DEMOLIDO NOS LOCAIS MAIS DAFINIFICADOS PARA A CONSTRUÇÃO DE UM NOVO PISO DE 9 CM DE ESPESSURA. NO RESTANTE DO PISO SERÁ FEITO REPAROS NAS JUNTAS DE DILATAÇÃO

SERÁ FEITA A REFORMA DO ALAMBRADO EM TODO O PERÍMETRO DA QUADRA.

SERÁ FEITO O CALÇAMENTO EM CONCRETO DE 2 M EM TODO O PERÍMETRO DA QUADRA, EXCETO EM UM LADO QUE SERÁ FEITO APENAS 0.50 POR TER PARTE JÁ EXISTENTE.

PREFEITURA MUNICIPAL DE PRESIDENTE OLEGÁRIO - MG

CNPJ: 18.602.060/0001-40

Praça Dr. Castilho, 10 - Centro - Presidente Olegário - MG

PROJETO ARQUITETÔNICO

CONTEÚDO:
PLANTA BAIXA, PLANTA DE SITUAÇÃO, ELEVAÇÃO E CORTE

ENDEREÇO:
POVOADO DE BELA VISTA
MUNICÍPIO DE PRES. OLEGÁRIO - MG

ÁREA DO PISO :
544,00 m²

INSCRIÇÃO CADASTRAL:
-

DESENHO:
Laura F.

DATA:
Agosto/2021

FOLHA:
01/01

Rhenys da Silva Cambraia
PREFEITO MUNICIPAL DE PRESIDENTE OLEGÁRIO - MG

Flávio Diórgenes Cassimiro
ENGENHEIRO CIVIL - CREA-MG: 253.560/D
SECRETARIA DE OBRAS E SERVIÇOS PÚBLICOS