



1 PLANTA BAIXA  
1 : 50

QUADRO DE ESQUADRIAS - PORTAS			
Marca de tipo	Contagem	Largura	Altura
P1	1	0,9 m	2,1 m
P2	2	0,8 m	2,1 m
P3	19	0,9 m	2,1 m
P4	1	0,9 m	2,1 m
P5	1	4,0 m	2,5 m
Total geral: 24			


QUADRO DE ESQUADRIAS - JANELAS			
Marca de tipo	Contagem	Largura	Altura
J1	6	0,3 m	1,2 m
J2	7	0,8 m	0,6 m
J3	12	1,5 m	1,0 m
J4	1	2,0 m	1,0 m
Total geral: 26			

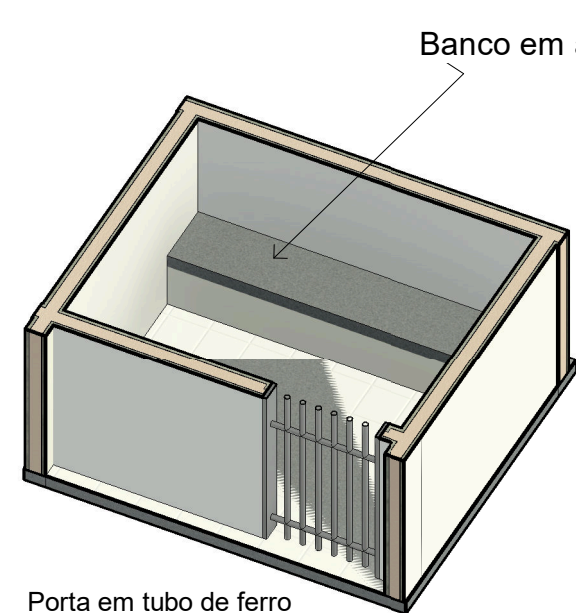

6 DETALHE DEPÓSITO 01

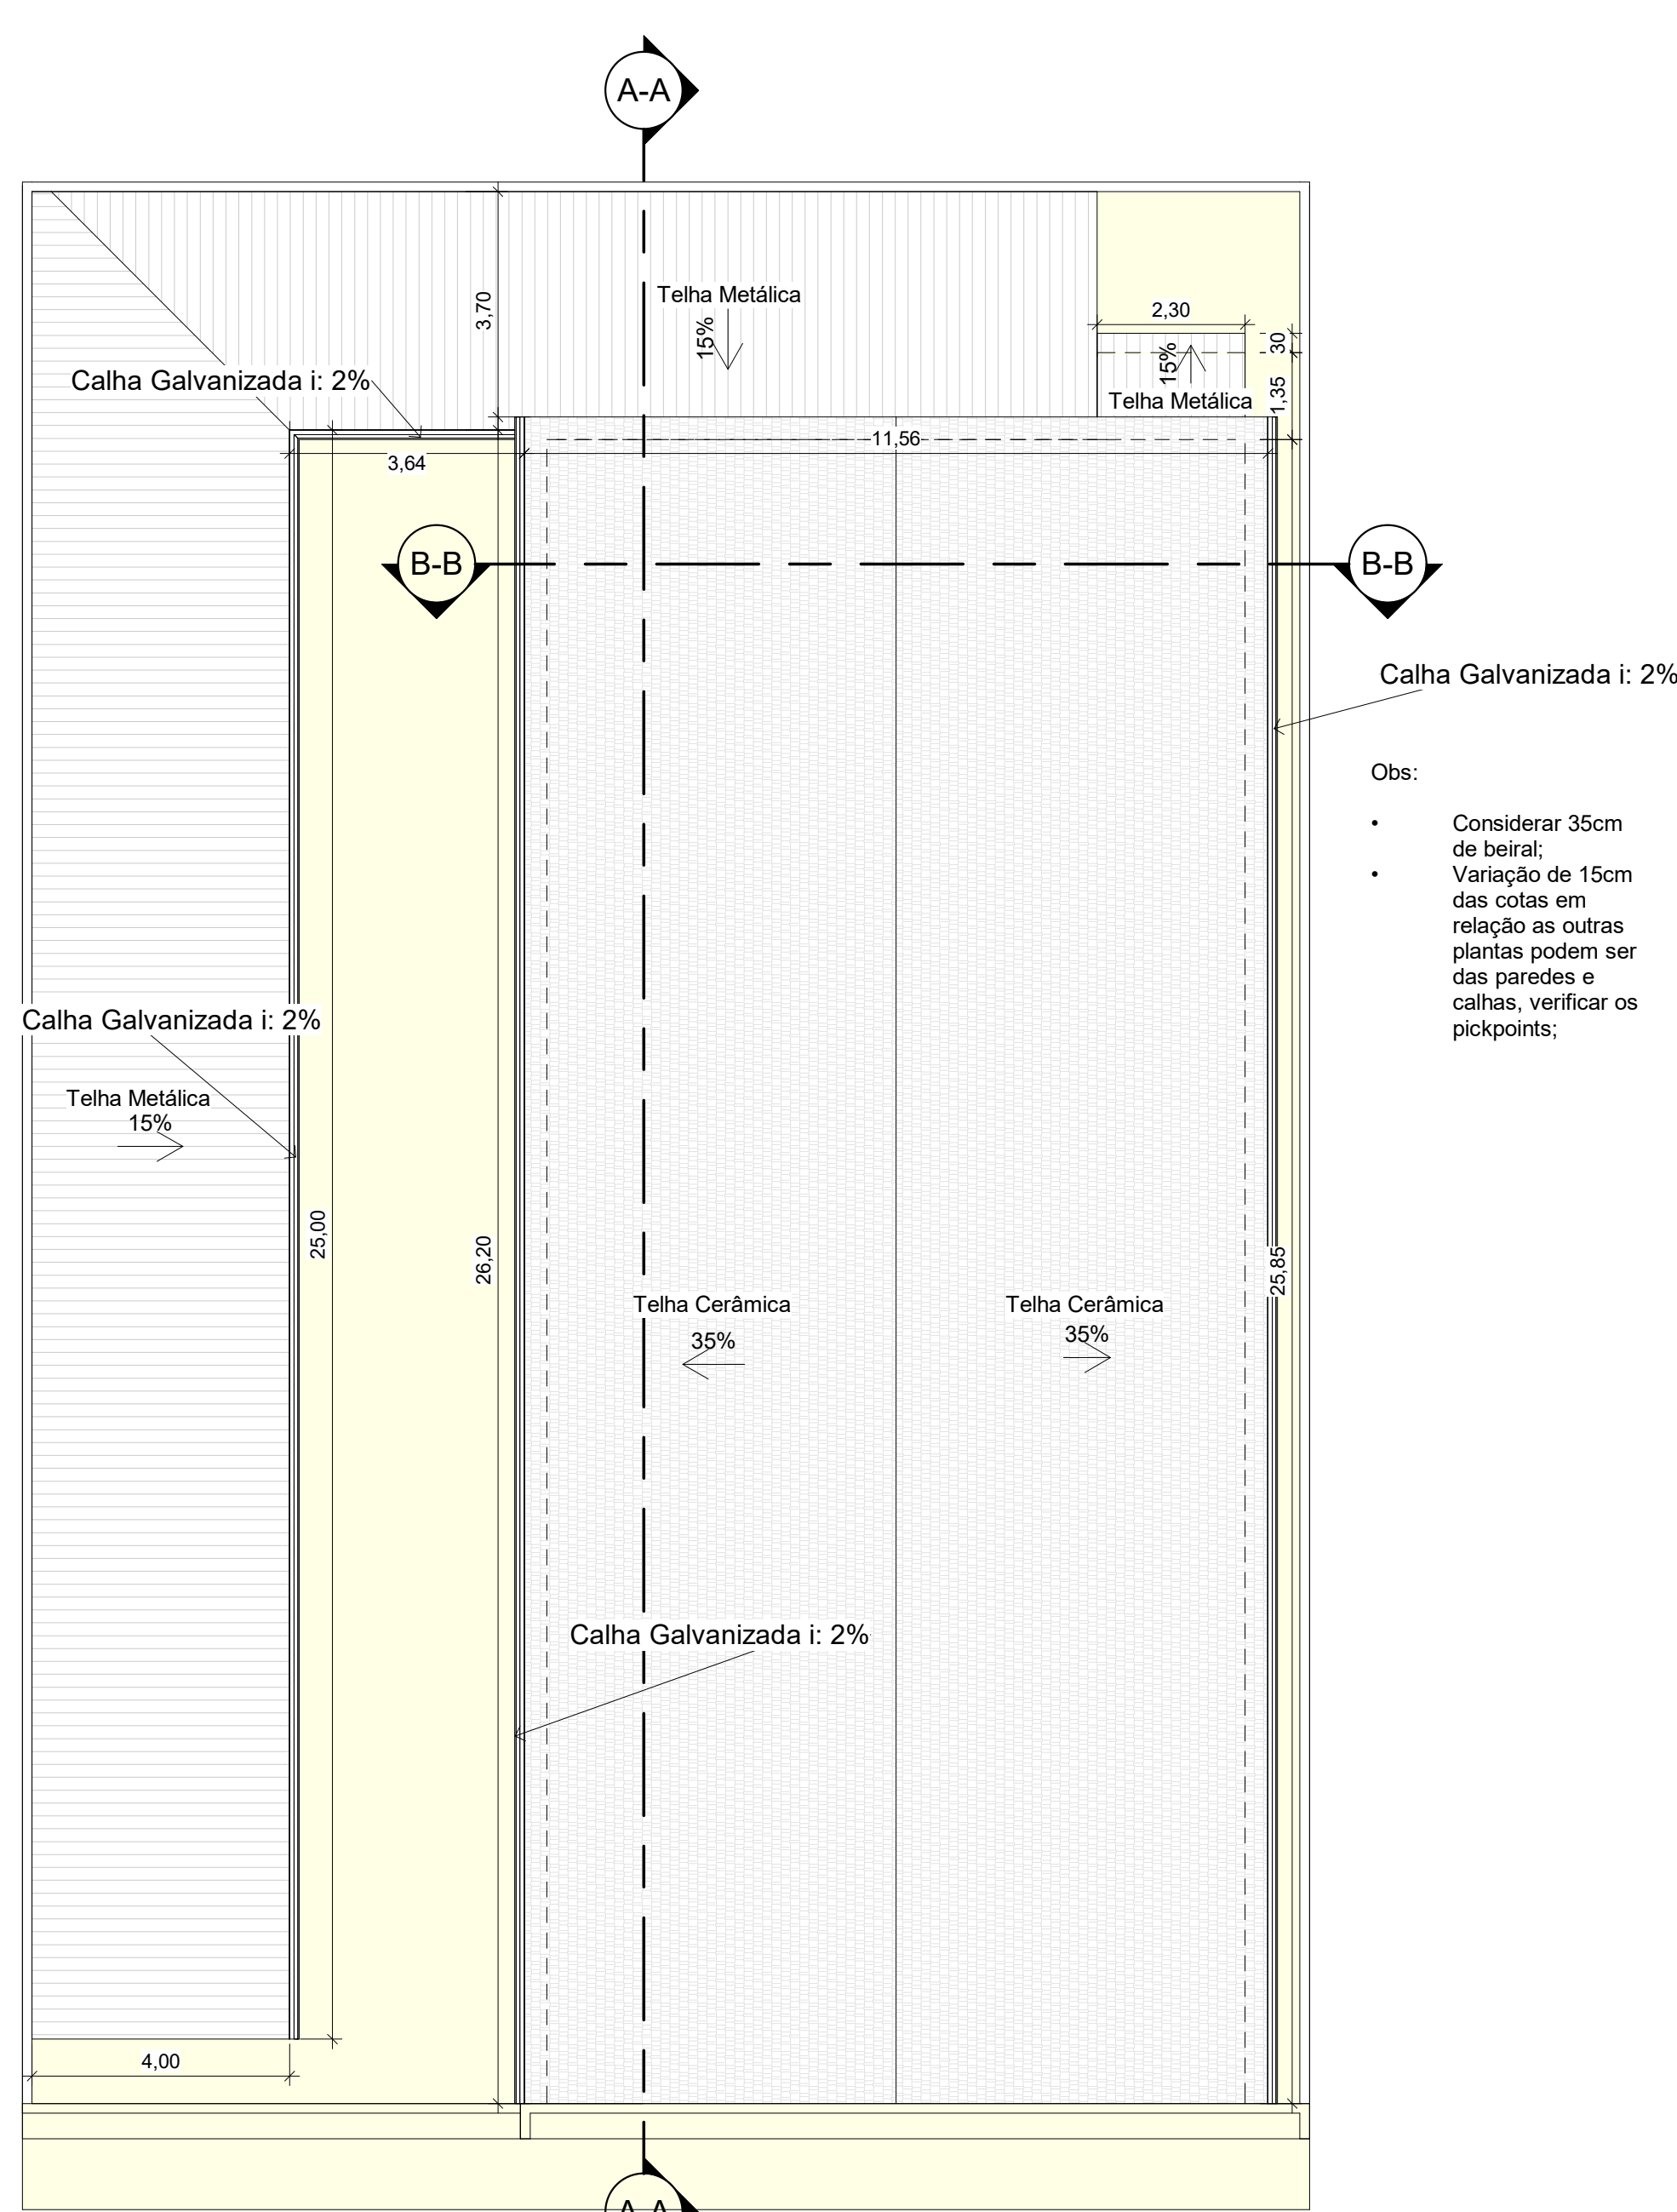

2 PLANTA DE COBERTURA  
1 : 100

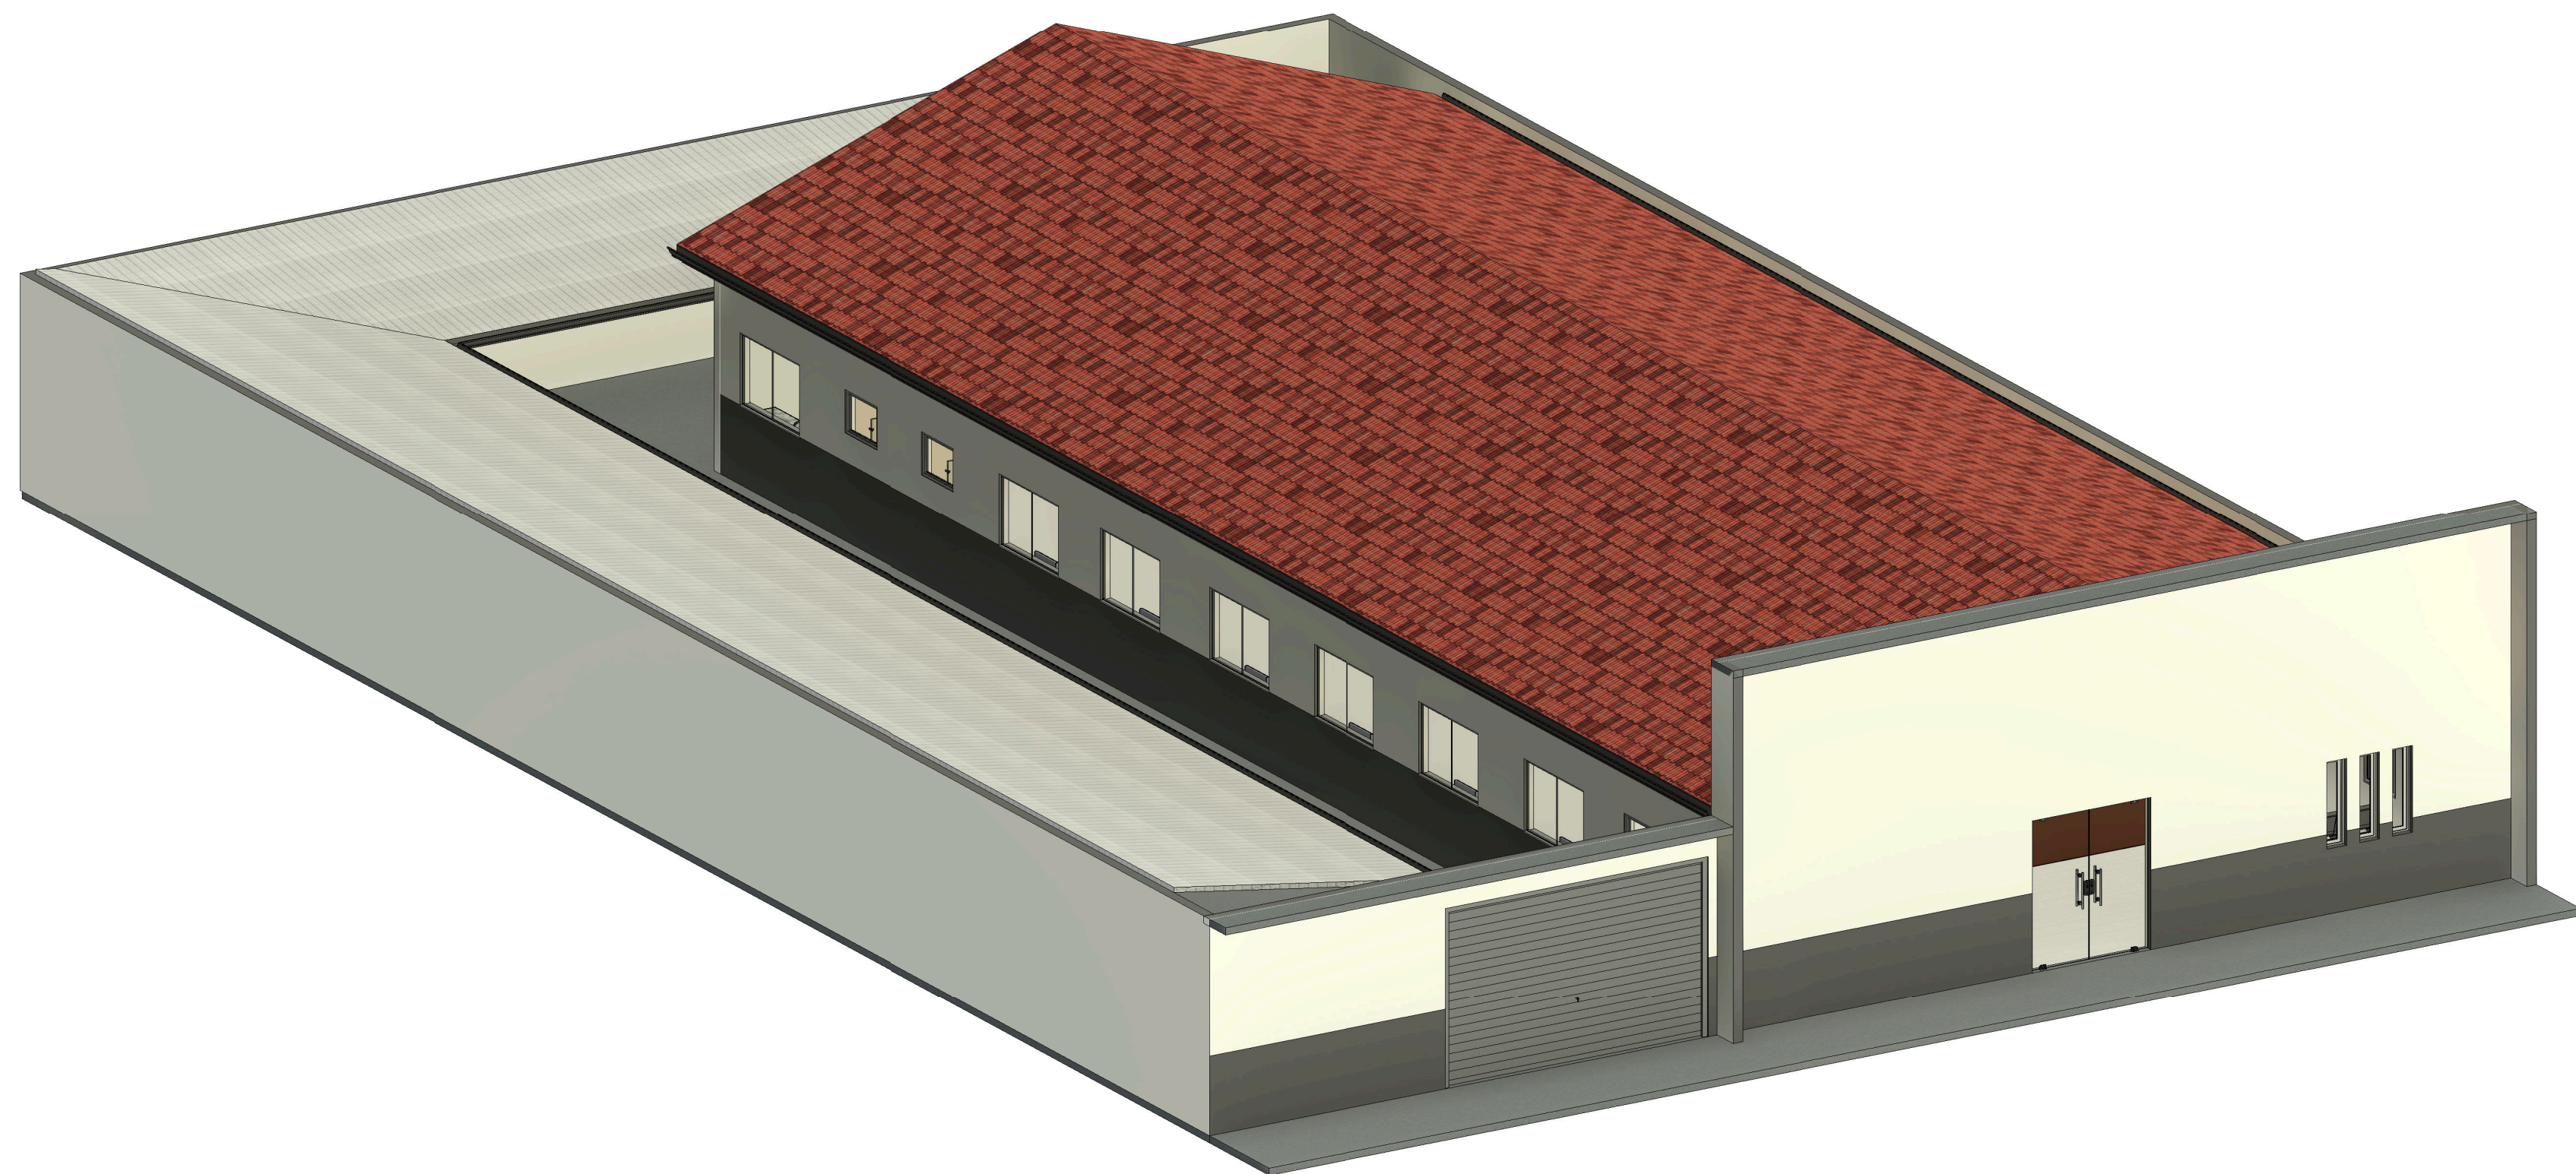


5 PERSPECTIVA 3D



4 VISTA FRONTAL  
1 : 50



3 PLANTA BAIXA HUMANIZADA  
1 : 100

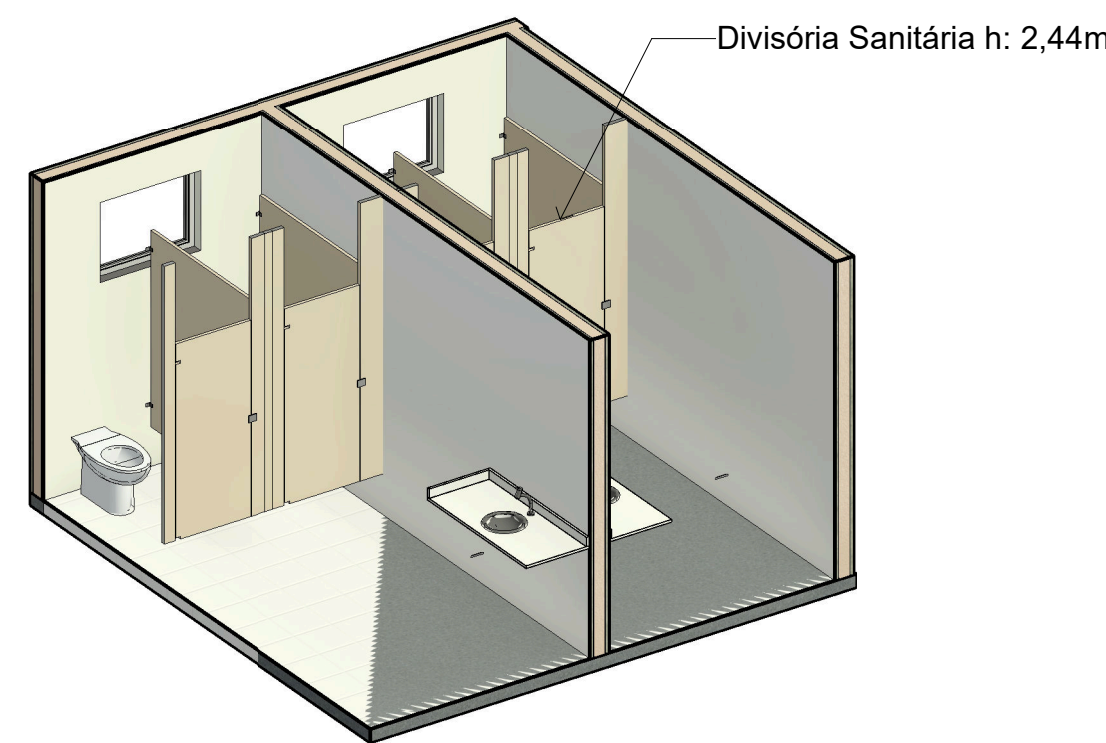

7 DETALHE WC FEM. E MASC.



PREFEITURA MUNICIPAL DE PRESIDENTE OLEGÁRIO - MG

CNPJ: 18.602.060/0001-40  
Praça Dr. Castilho, 10 - Bairro Centro - Presidente Olegário - MG  
engenharia@po.mg.gov.br / (34) 3811-0123

PROJETO: FLAVIO DIÓRGENES CASSIMIRO  
ASSESSOR DE ENGENHARIA - PREFEITURA MUNICIPAL DE PRESIDENTE OLEGÁRIO  
CREA: 263.890D  
PROJETO: LUIZ FERNANDO OLIVEIRA SILVA  
COORDENADOR DE ENGENHARIA - PREFEITURA MUNICIPAL DE PRESIDENTE OLEGÁRIO  
CREA: 248.990D  
EXECUÇÃO: NOME: \_\_\_\_\_  
ENDEREÇO: \_\_\_\_\_  
CREA: \_\_\_\_\_  
PROPRIETÁRIO: RHEINYS DA SILVA CAMBRAIA  
PREFEITO MUNICIPAL DE PRESIDENTE OLEGÁRIO - MG

PARA USO DA PREFEITURA	RECUBO FRONTAL: 0,00m	CREA		
	AFASTAMENTOS LATERAIS E DE FUNDO: 0,00m			
	Nº DE UNIDADES: 01			
	Nº DE VAGAS DE GARAGEM: 08 vagas			
	ZONAMENTO: ZP1			
	COEFICIENTE DE APROVEITAMENTO: 0,75			
	TAXA DE OCUPAÇÃO: 75,54%			
ALTURA DA EDIFICAÇÃO: 5,15 m				
PROJETO ARQUITETÔNICO			DESTINAÇÃO	
			INSTITUCIONAL	
CONTEÚDO: Planta Baixa, Planta Baixa Humanizada, Vista Frontal, Perspectiva 3D, Planta de Cobertura e Detalhes			ESCALA	DATA
			INDICADA	01 20/05/2022
LOGRADOURO: Avenida Dora Minóvil, nº 962, Bairro Barro Preto, Finscopção Olegário - MG.			INSCRIÇÃO CADASTRAL	
			01.002.057.0349	
ÁREA INCLUSA	ÁREA INCLUIR	ÁREA LICENCIADA	ÁREA A ACRESCER	ÁREA TOTAL
	453,25 m²			453,25 m²
CONSTRUÇÃO				
ÁREA DO TERRENO	ÁREA PROJEÇÃO OCUPAR	ÁREA CONSTRUTIV	ÁREA LIVREDA	ÁREA TOTAL
600,00 m²	453,25 m²	453,25m²		453,25 m²
				DESENHO
				Flávio Diórgenes
				FOLHA
				01/02