



- OBS:
- Águas das calhas e da drenagem da área externa deverão ser dissipadas na caixa de retenção.
 - A caixa de retenção deverá ser construída com medidas de 1m de largura por 1m de comprimento e 1m de profundidade, feio com tijolos cerâmicos furados (com furos voltados pro solo) e fundo permeável com brita 2 em uma camada de 40cm.
 - Atentar ao executar atividades de escavação quanto ao tubo de esgoto existente que passa no local, não existe a possibilidade de isolamento dessa rede, portanto a obra deverá ser realizada com o cuidado para que não interfira na mesma.

1 A-A
1 : 50

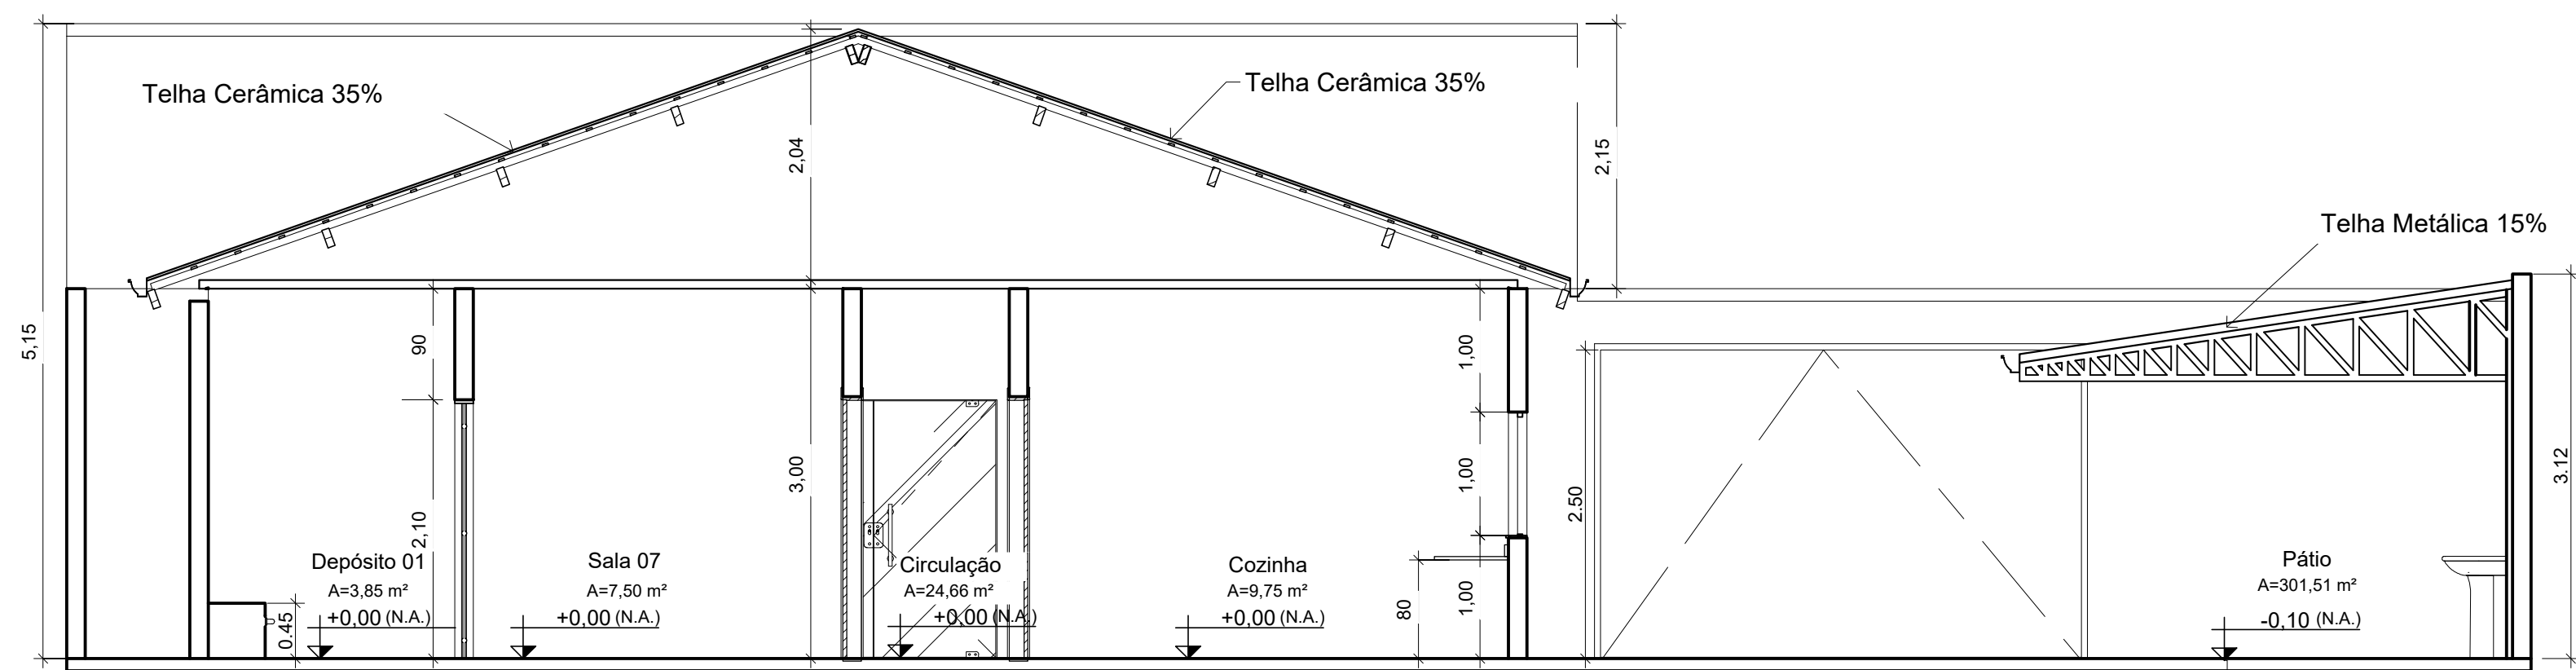

2 B-B
1 : 50

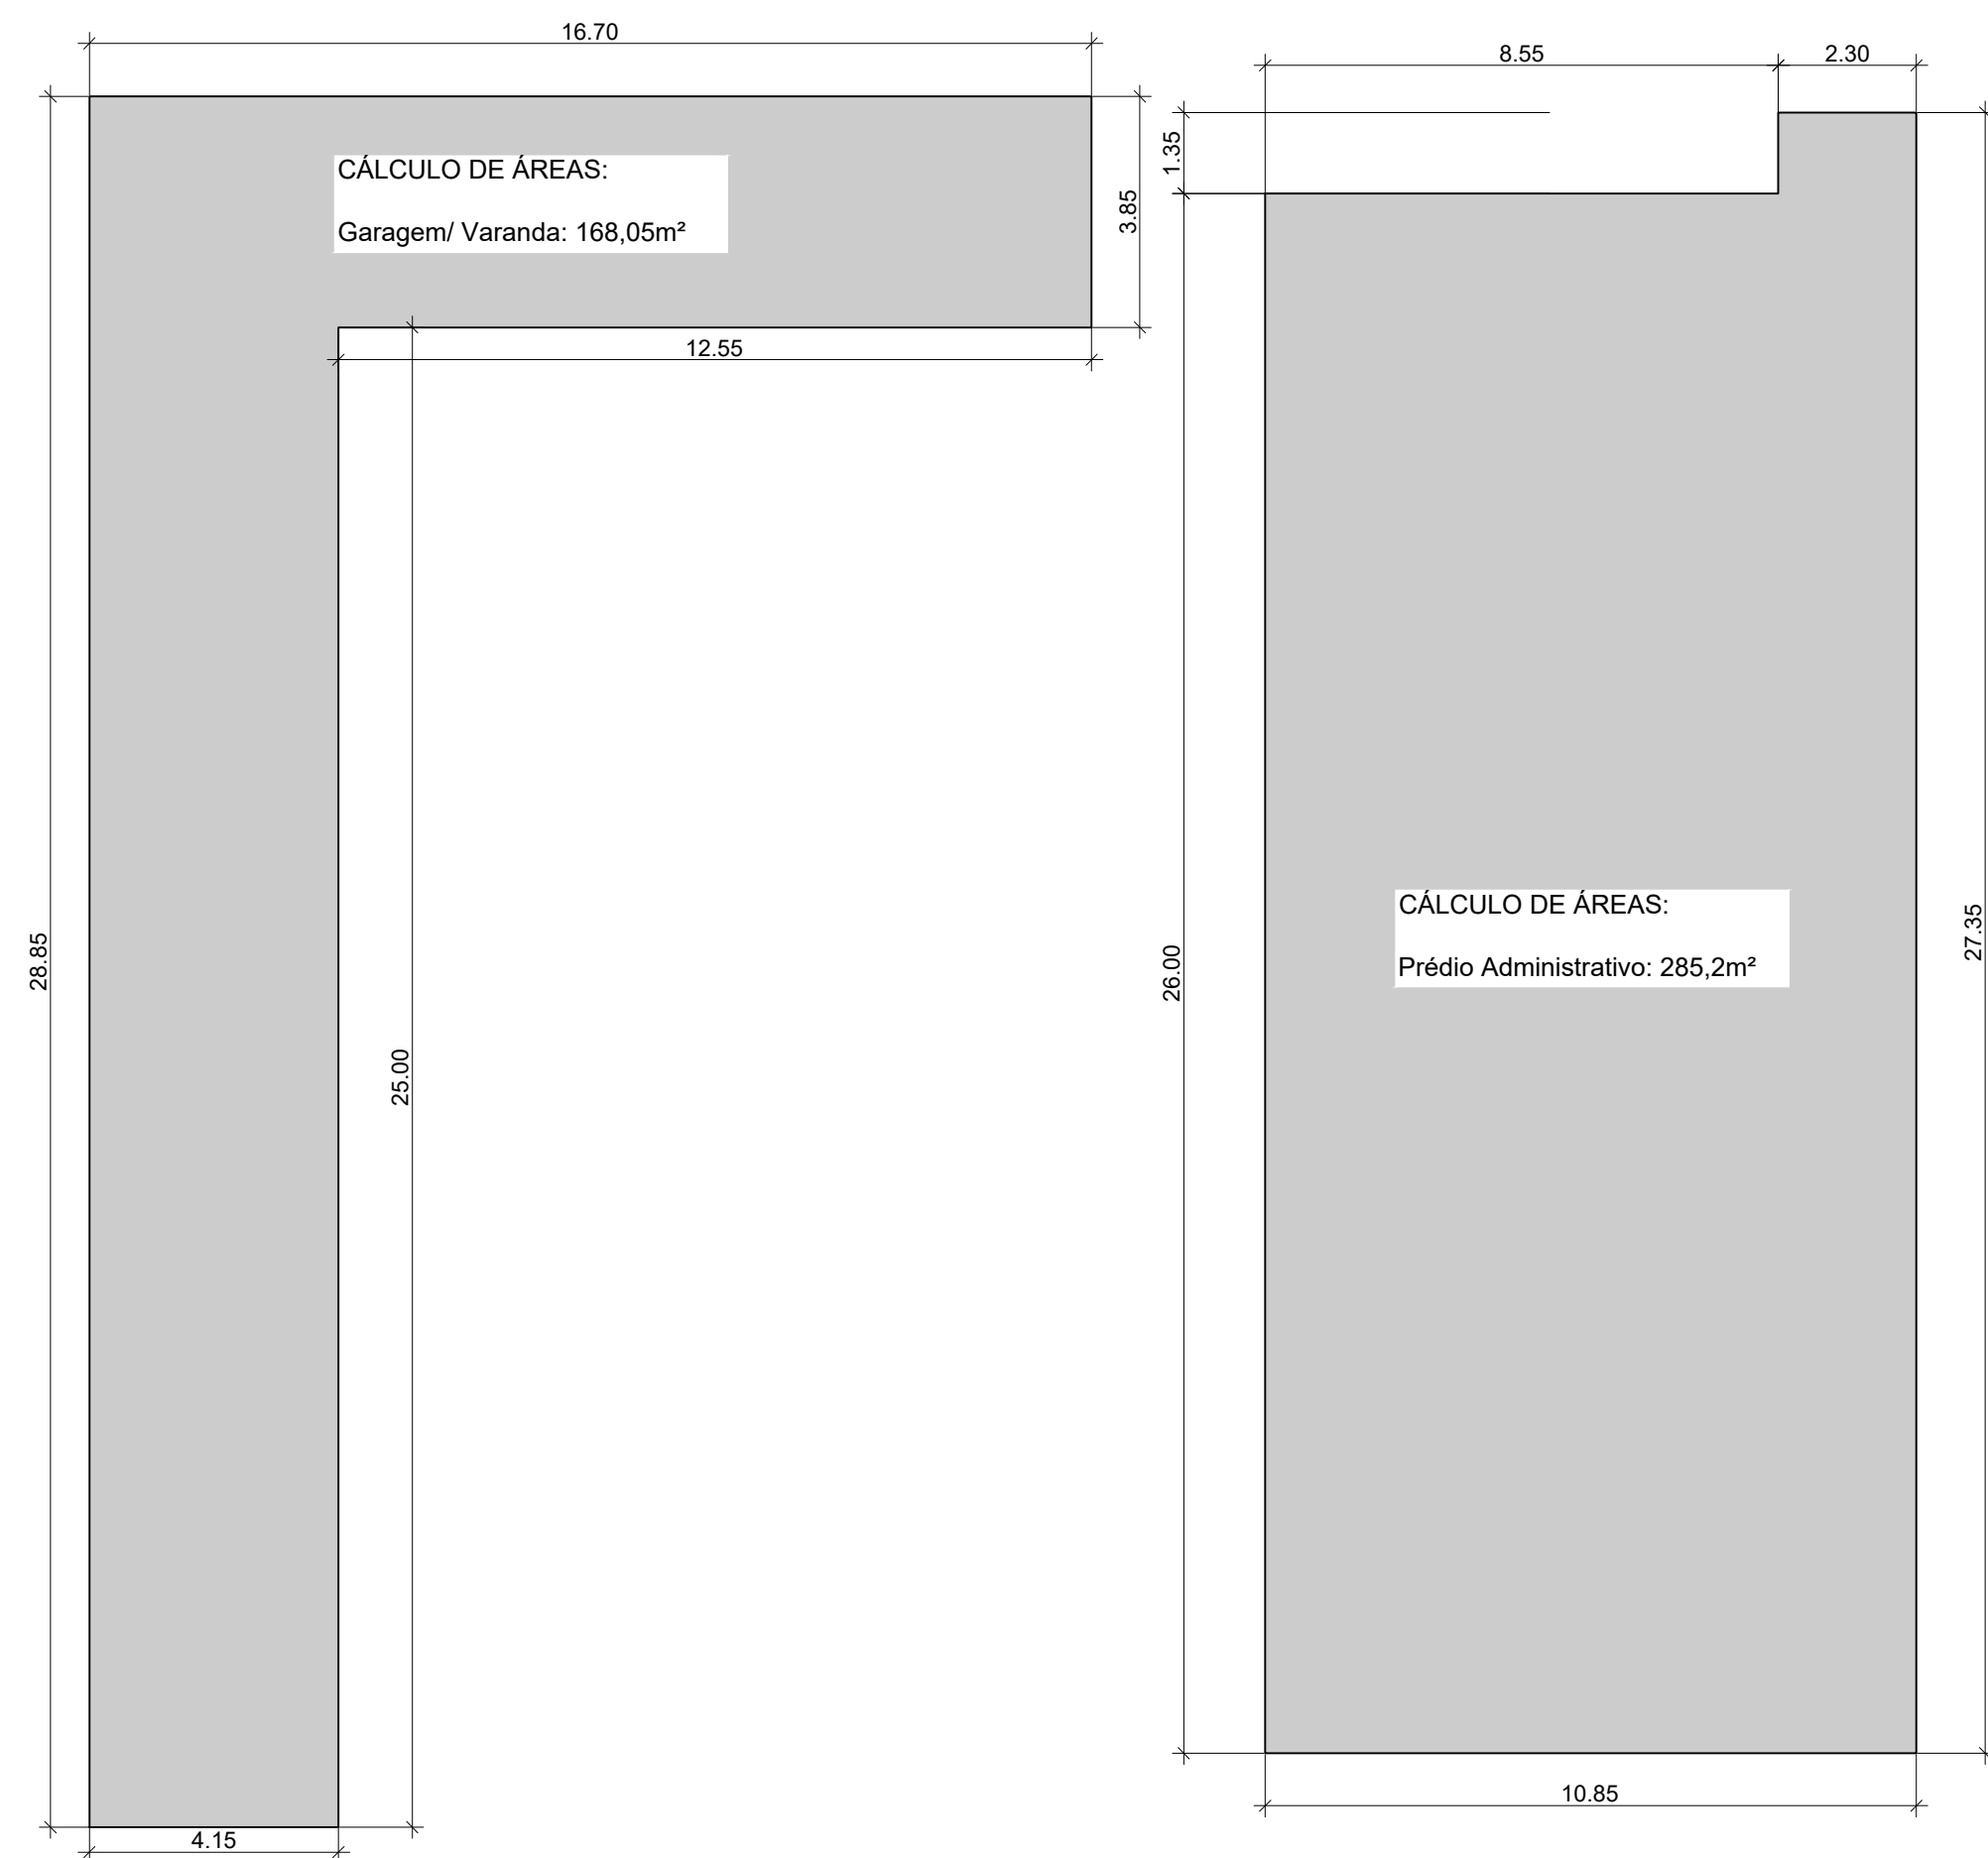

- LEGENDA:
- Rede de esgoto em tubo PVC que atravessa o terreno.
 - Área da projeção da edificação: 453,25 m²
 - Área permeável: 0,00 m²
 - Caixa de retenção: 1,00 m²
 - Área impermeável: 145,75 m²
- ÁREA TOTAL TERRENO: 600,00 m²

AVENIDA ENGENHEIRO ELI PINHEIRO

AVENIDA DONA MINDÓIA

3 PLANTA DE LOCAÇÃO E SITUAÇÃO
1 : 125



PREFEITURA MUNICIPAL DE PRESIDENTE OLEGÁRIO - MG

CNPJ: 18.602.060/0001-40
Praça Dr. Castilho, 10 - Bairro Centro - Presidente Olegário - MG
engenharia@po.mg.gov.br / (34) 3811-0123

PROJETO: FLÁVIO DIÓRGENES CASSIMIRO CREA: 253.560/D
ASSESSOR DE ENGENHARIA- PREFEITURA MUNICIPAL DE PRESIDENTE OLEGÁRIO

PROJETO: LUIZ FERNANDO OLIVEIRA SILVA CREA: 249.508/D
COORDENADOR DE ENGENHARIA- PREFEITURA MUNICIPAL DE PRESIDENTE OLEGÁRIO

EXECUÇÃO:

PROPRIETÁRIO: RHENYS DA SILVA CAMBRAIA
PREFEITO MUNICIPAL DE PRESIDENTE OLEGÁRIO - MG

PARA USO DA PREFEITURA	RECUBO FRONTAL: 0,00m	CREA
	AFASTAMENTOS LATERAIS E DE FUNDO: 0,00m	
	Nº DE UNIDADES: 01	
	Nº DE VAGAS DE GARAGEM: 08 vagas	
	ZONEAMENTO: ZP1	
	COEFICIENTE DE APROVEITAMENTO: 0,75	
	TAXA DE OCUPAÇÃO: 75,54%	
	ALTURA DA EDIFICAÇÃO: 5,15 m	

PROJETO ARQUITETÔNICO		DESTINAÇÃO	
		INSTITUCIONAL	

CONTEÚDO: Cortes A-A, B-B, Locação e Situação, Cálculo de Áreas Perfis Transversais	ESCALA	Nº DE FOLHETOS	DATA
	INDICADA	01	20/05/2022

LOGRADOURO: Avenida Dona Mindóia, nº 962, Bairro Barro Preto, Presidente Olegário - MG,	INSCRIÇÃO CADASTRAL		
	01.002.057.0349		

ÁREA INCLUSA	ÁREA INCLUIR	ÁREA LICENCIADA	ÁREA A ACRESCER	ÁREA TOTAL	DESENHO Flávio Diórgenes
	453,25m²			453,25 m²	

CONSTRUÇÃO					
ÁREA DO TERRENO	ÁREA PROJEÇÃO OCUPAR	ÁREA CONSTRUIR	ÁREA LÍQUIDA	ÁREA TOTAL	FOLHA
600,00 m²	453,25 m²	453,25 m²		453,25 m²	02/02