




Planta de detalhes  
escala 1:50

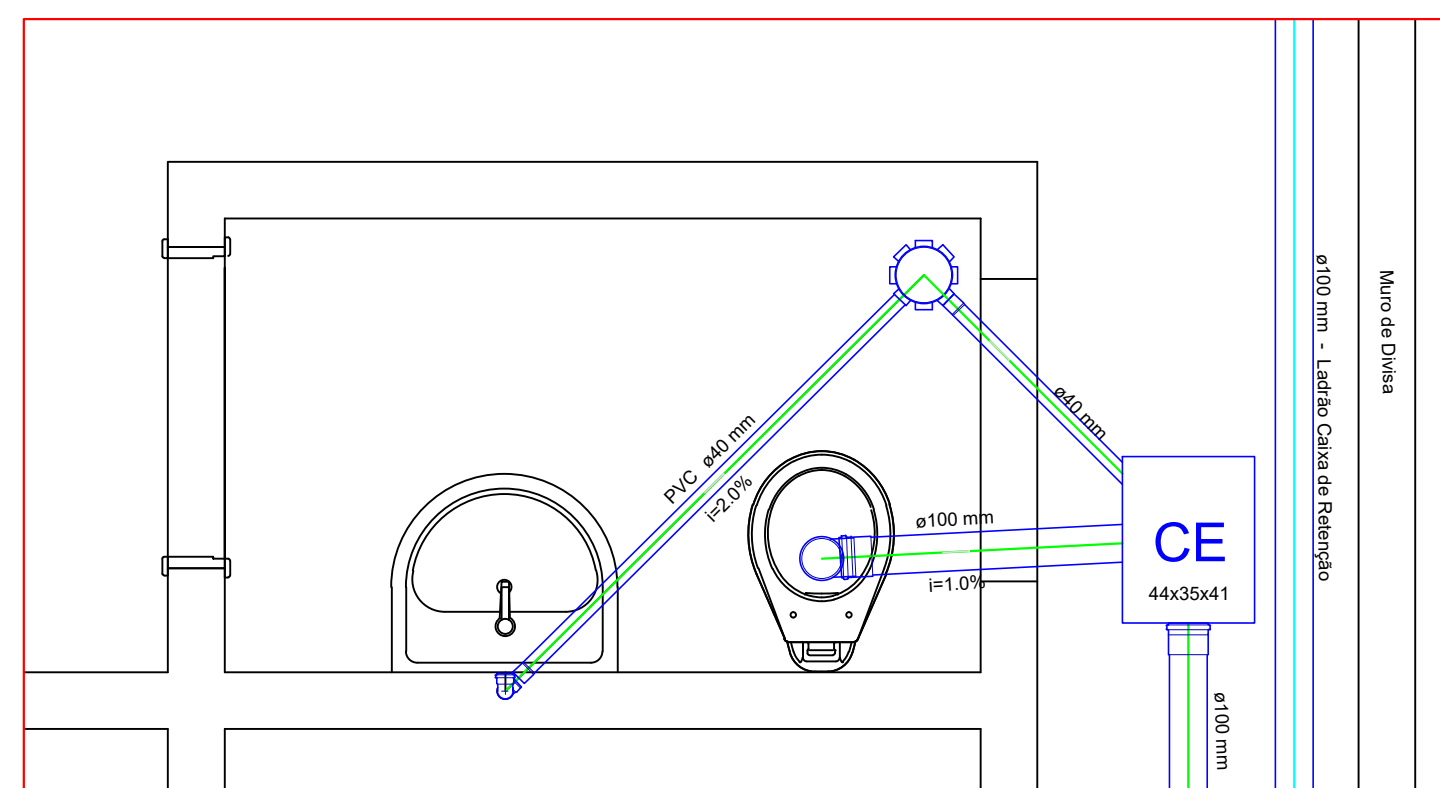


Detalhe D1  
escala 1:20

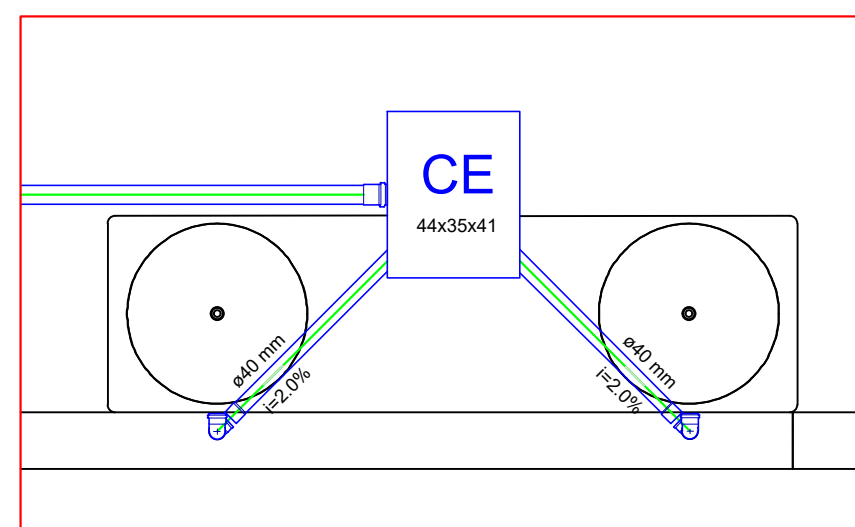


Detalhe D2  
escala 1:20

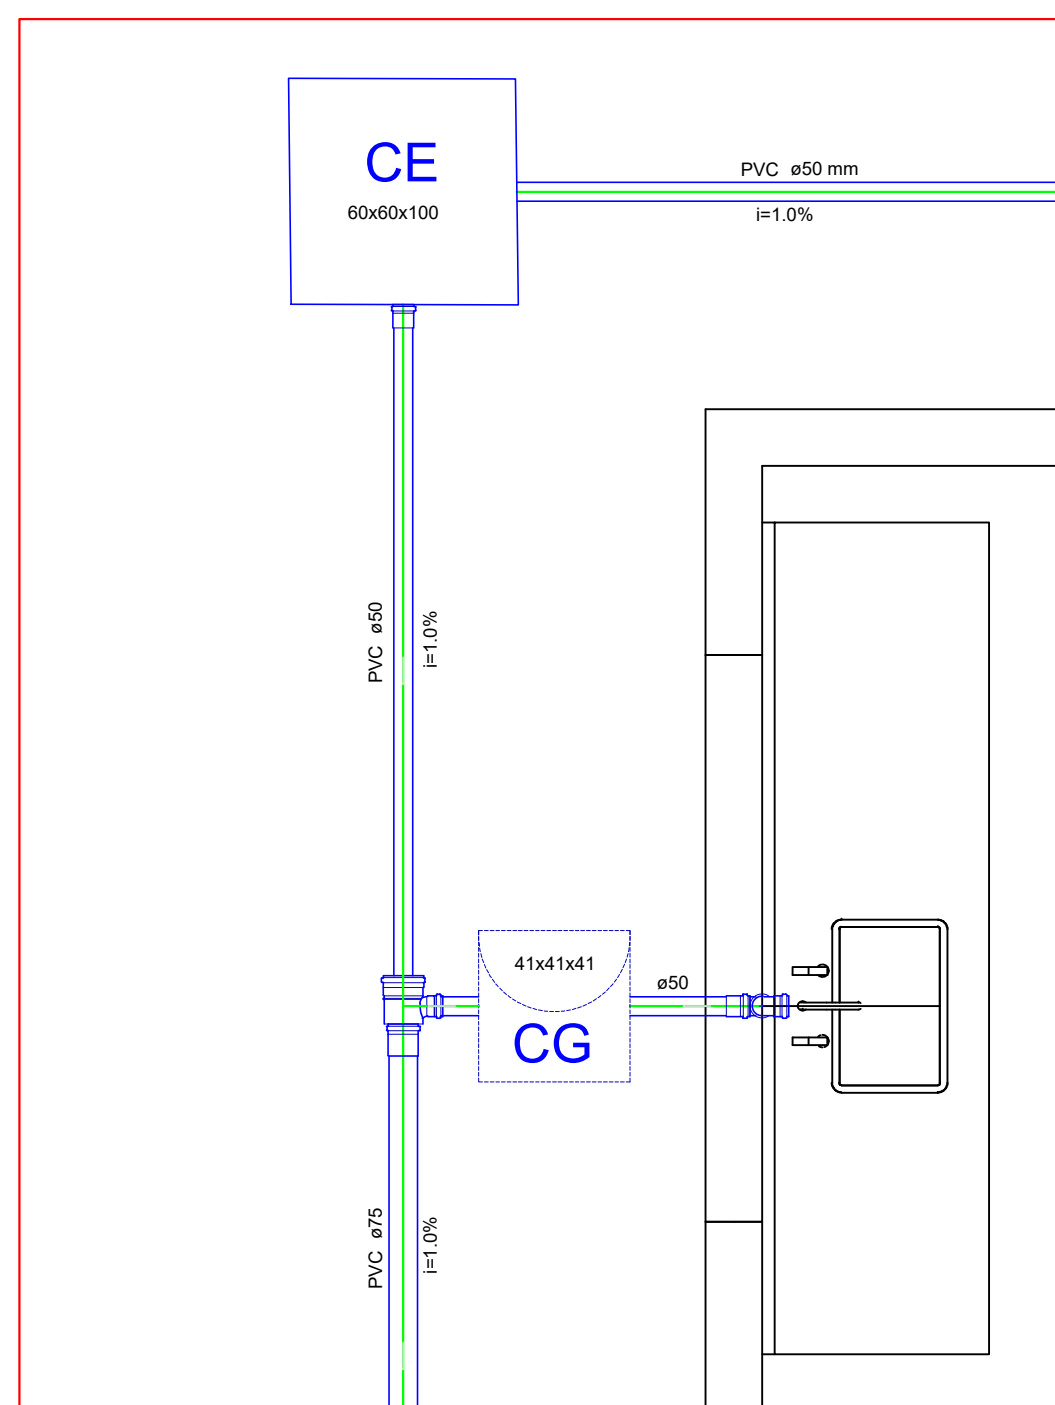


Detalhe D3  
escala 1:20

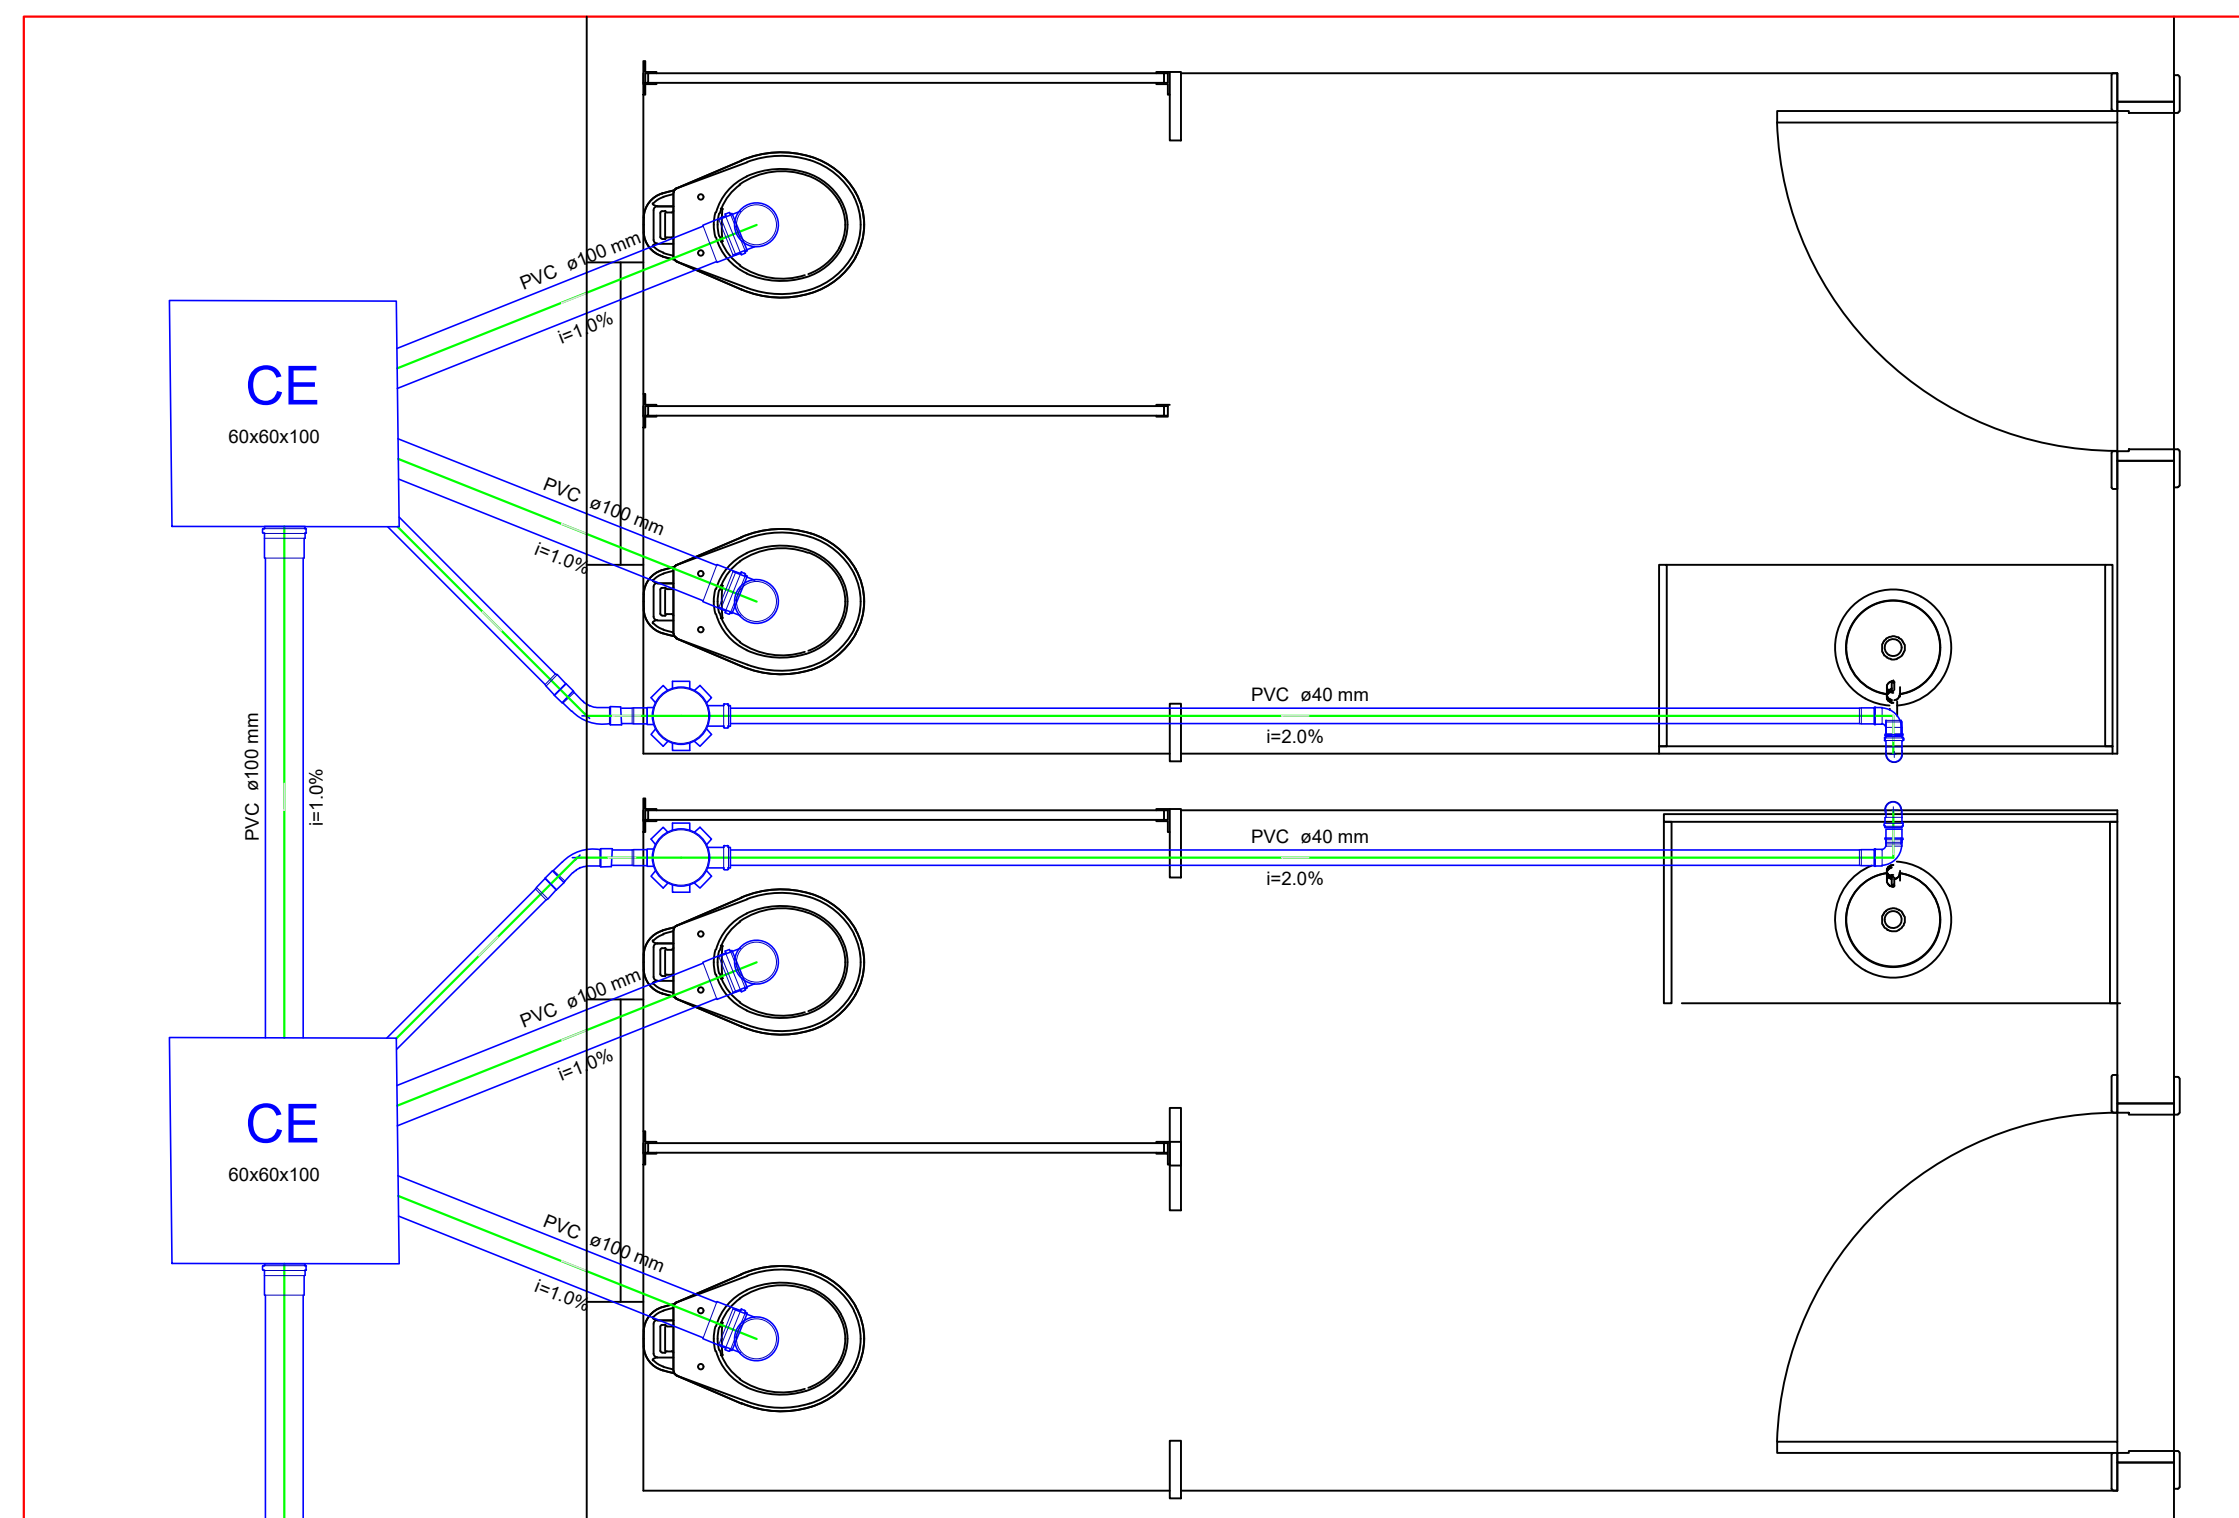


Detalhe D4  
escala 1:20

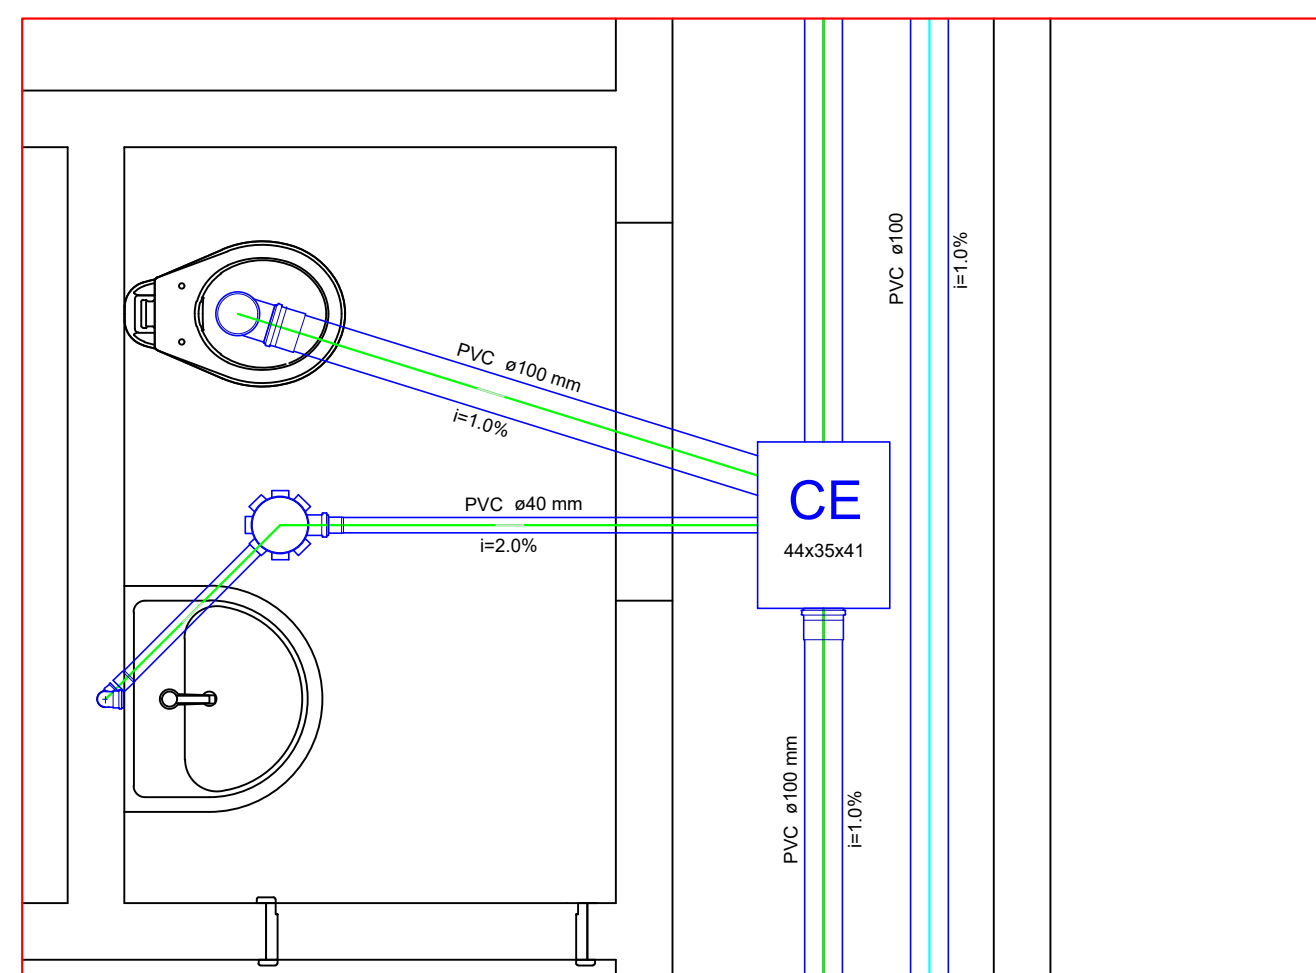

Detalhe D5  
escala 1:20

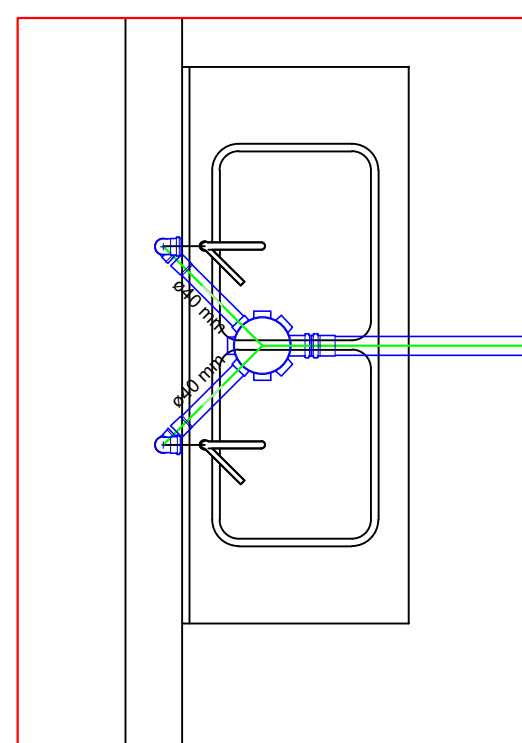

Detalhe D7  
escala 1:20

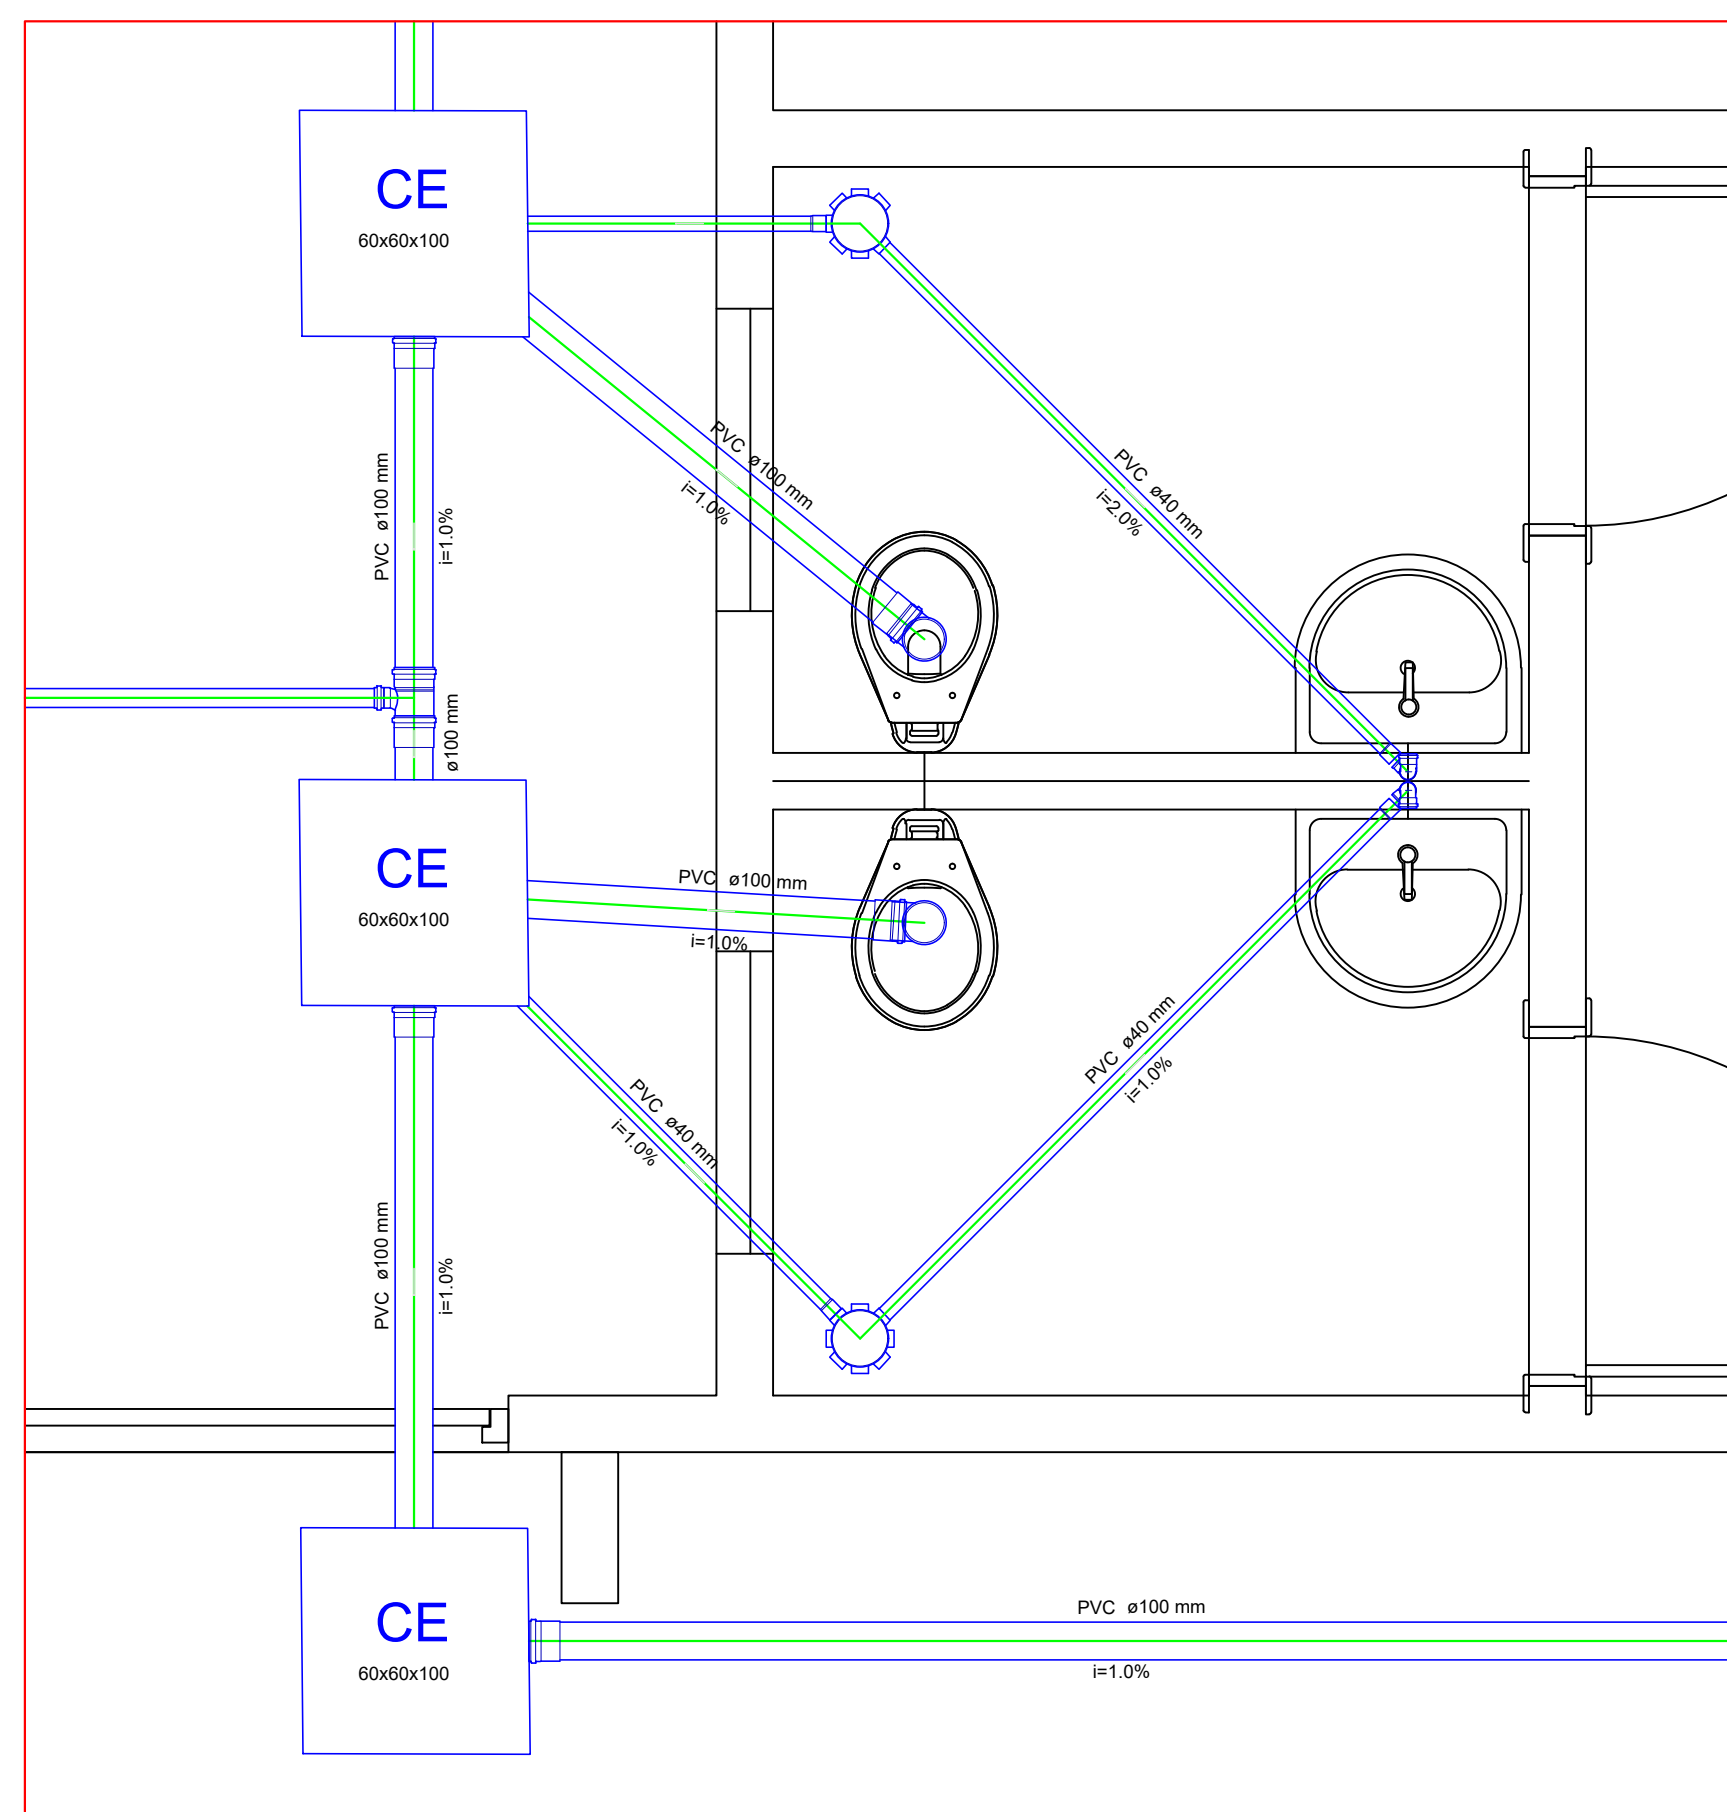

Detalhe D6  
escala 1:20

**Legenda**

- Caixa Sifonada
- CE 60x80x100 Caixas Inspeção Esgoto Simples de concreto
- CG 41x41x41 Caixas de Gordura PVC 41x41x41 cm
- CE 44x35x41 Caixas Inspeção Esgoto Simples de PVC 44x35x41
- Curva 45 longa Amanco
- Curva 90 curta
- Joelho 45
- Lavatório Residencial com sifão
- Lavatório de Uso Geral
- Pia de Cozinha Residencial com Sifão 40mm
- Pia de Cozinha Residencial com Sifão 50mm
- Ralo sifonado quadrado branco
- Tanque de Lavar Roupas DN 40mm
- Te sanitário
- Vaso Sanitário c/ curva 90°

**PREFEITURA MUNICIPAL DE PRESIDENTE OLEGÁRIO - MG**

CNPJ: 18.602.060/0001-40  
Praça Dr. Castilho, 10 - Bairro Centro - Presidente Olegário - MG  
engenharia@po.mg.gov.br / (34) 3811-0123

**PROJETO:** FLÁVIO DIÓRGENES CASSIMIRO  
ASSESSOR DE ENGENHARIA - PREFEITURA MUNICIPAL DE PRESIDENTE OLEGÁRIO

**PROJETO:** LUIZ FERNANDO OLIVEIRA SILVA  
COORDENADOR DE ENGENHARIA - PREFEITURA MUNICIPAL DE PRESIDENTE OLEGÁRIO

**EXECUÇÃO:** NOME: \_\_\_\_\_ ENDEREÇO: \_\_\_\_\_ CREA: \_\_\_\_\_

**PROPRIETÁRIO:** RHENYS DA SILVA CAMBRAIA  
PREFEITO MUNICIPAL DE PRESIDENTE OLEGÁRIO - MG

PARA USO DA PREFEITURA	RECUBO FRONTAL: 0,00m		CREA
	AFASTAMENTOS LATERAIS E DE FUNDO: 0,00m		
	Nº DE UNIDADES: 01		
	Nº DE VAGAS DE GARAGEM: 08 vagas		
	ZONAMENTO: ZP1		
	COEFICIENTE DE APROVEITAMENTO: 0,75		
	TAXA DE OCUPAÇÃO: 75,54%		
ALTURA DA EDIFICAÇÃO: 5,15 m			
PROJETO HIDROSSANITÁRIO			
		DESTINAÇÃO	
		INSTITUCIONAL	
CONTEÚDO: Planta de Detalhes, Detalhes e Legenda		ESCALA	DATA
		INDICADA	01 20/05/2022
LOGRADOURO: Avenida Dona Mônica, nº 962, Bairro Barro Preto, Presidente Olegário - MG.		INSCRIÇÃO CADASTRAL	
		01.092.097.9349	
ÁREA INCLUSA		ÁREA A CREDENCIAR	DESENHO LUIZ Fernando
453,25 m²		453,25 m²	
		CONSTRUÇÃO	
ÁREA DO TERRENO		ÁREA CONSTRUT.	ÁREA TOTAL
600,00 m²		453,25 m²	453,25 m²
			FOLHA
			03/03