

DETALHE 04 - LUMINÁRIA COM SUPORTE DUPLO





SEM ESCALA - COTA EM MILÍMETROS

DETALHE 06 - CAIXA DE PASSAGEM DE CHAPA DE AÇO

SEM ESCALA - COTA EM MILÍMETROS


DETALHE 01 - LUMINÁRIA LED 55W

SEM ESCALA - COTA EM MILÍMETROS

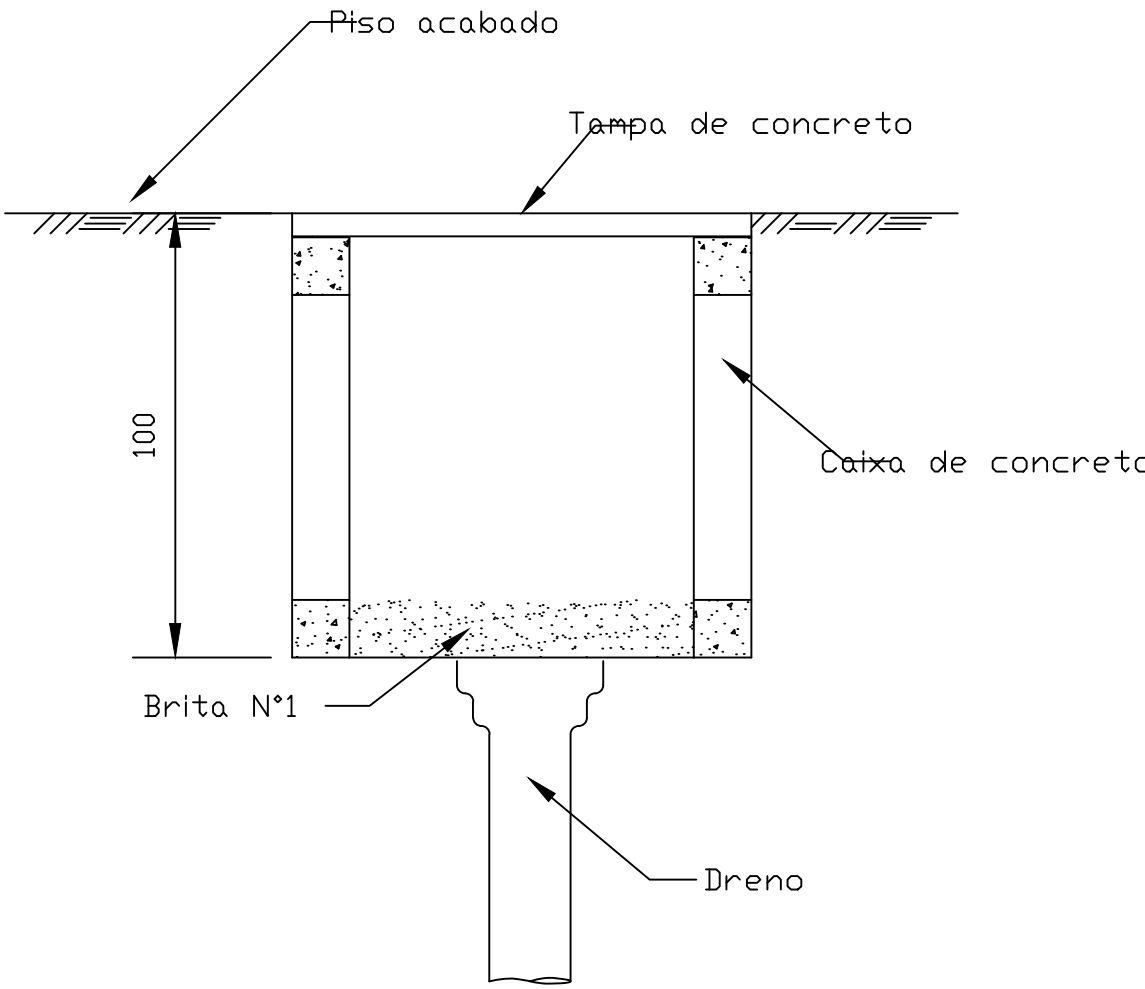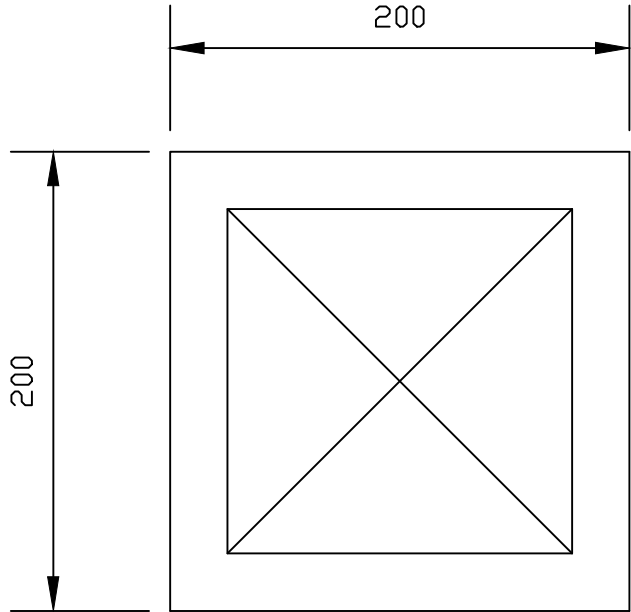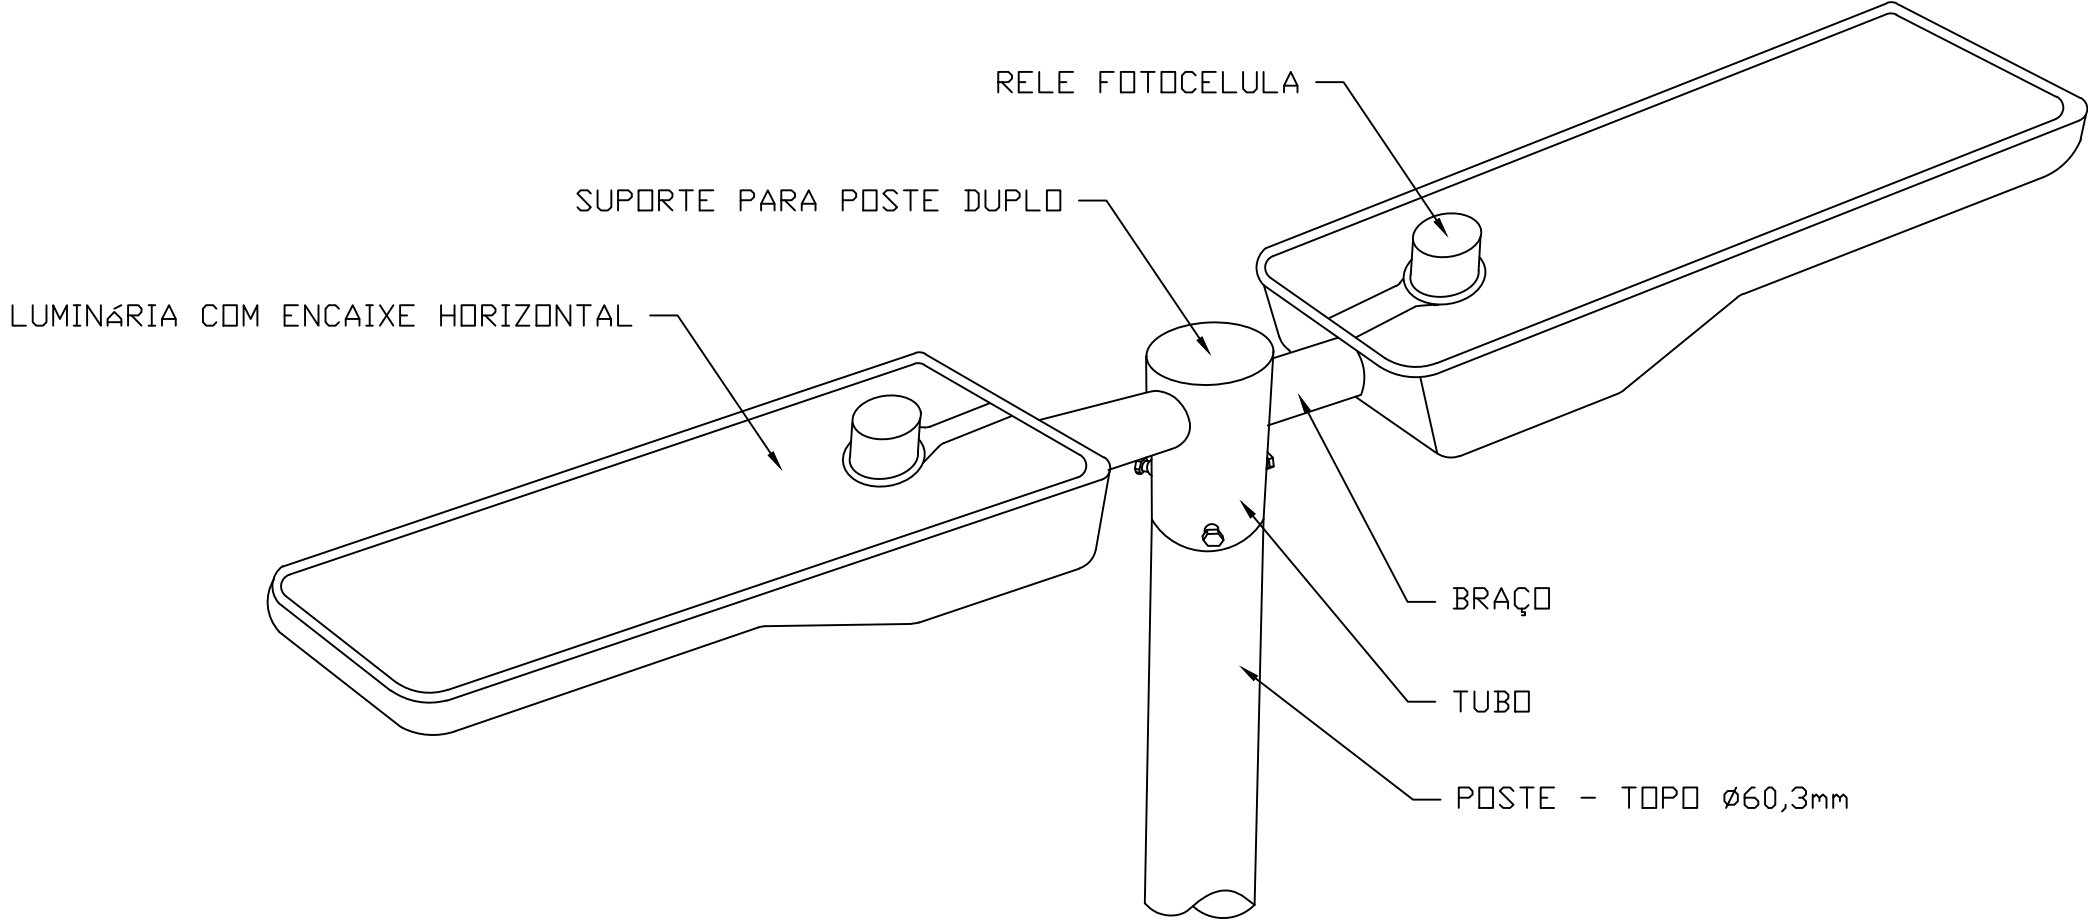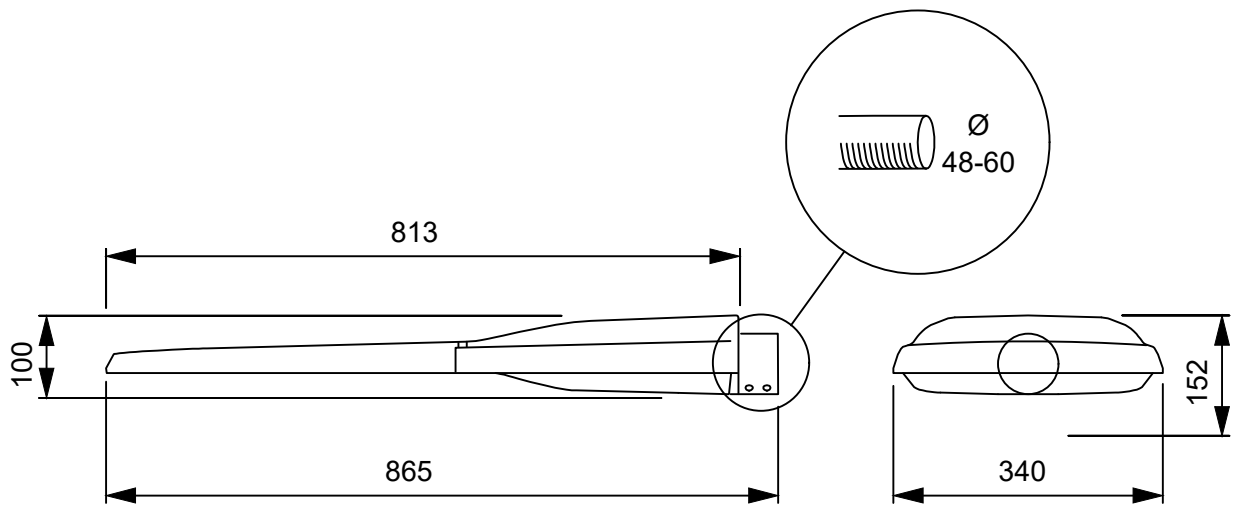


DETALHE 02 - INFRAESTRUTURA POSTES - VISTA LATERAL


SEM ESCALA - COTA EM METROS

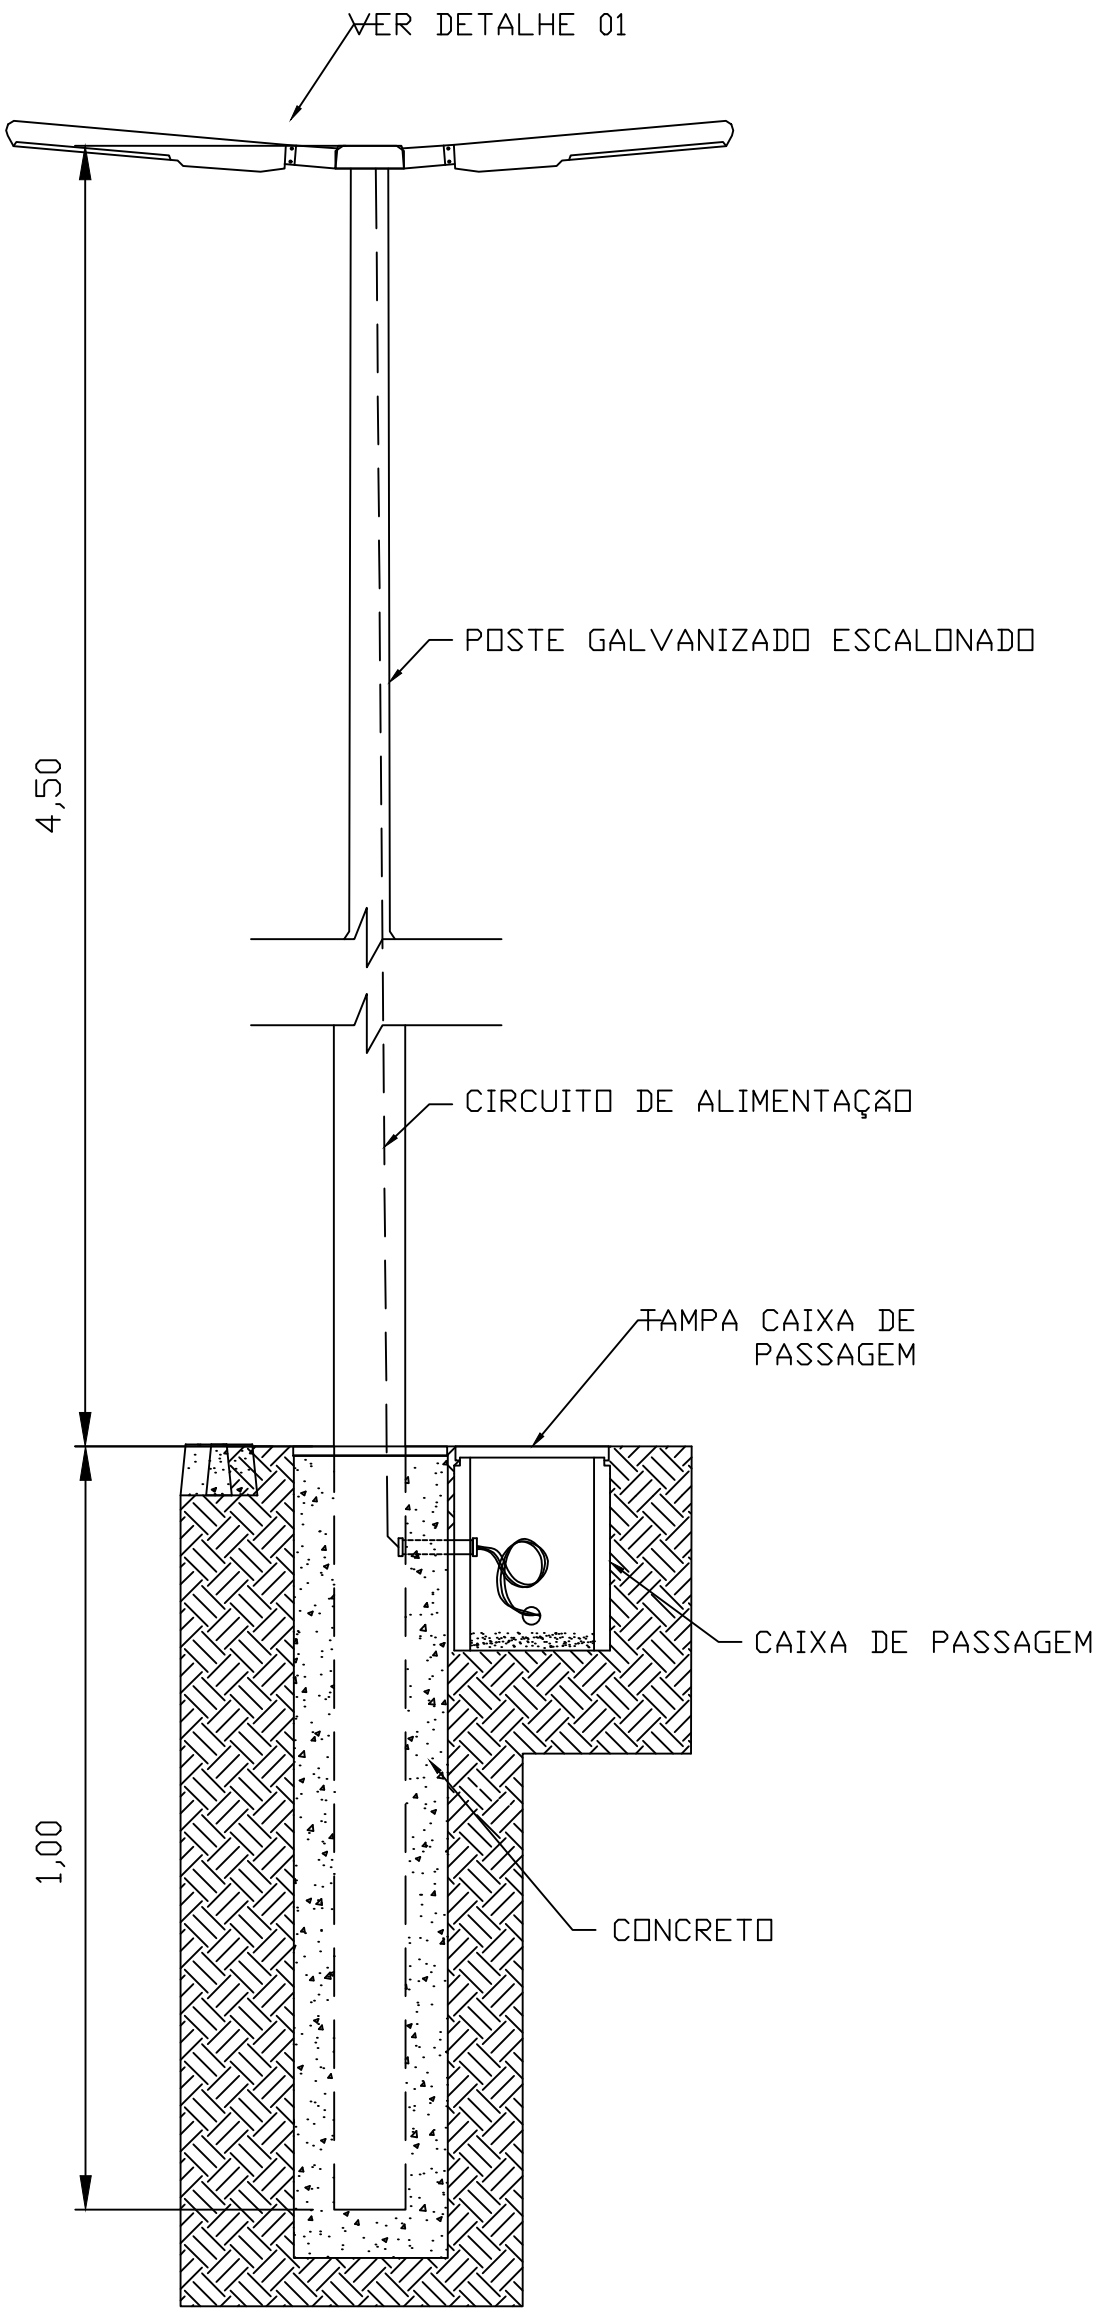

DETALHE 05 - VALETA - VISTA FRONTAL

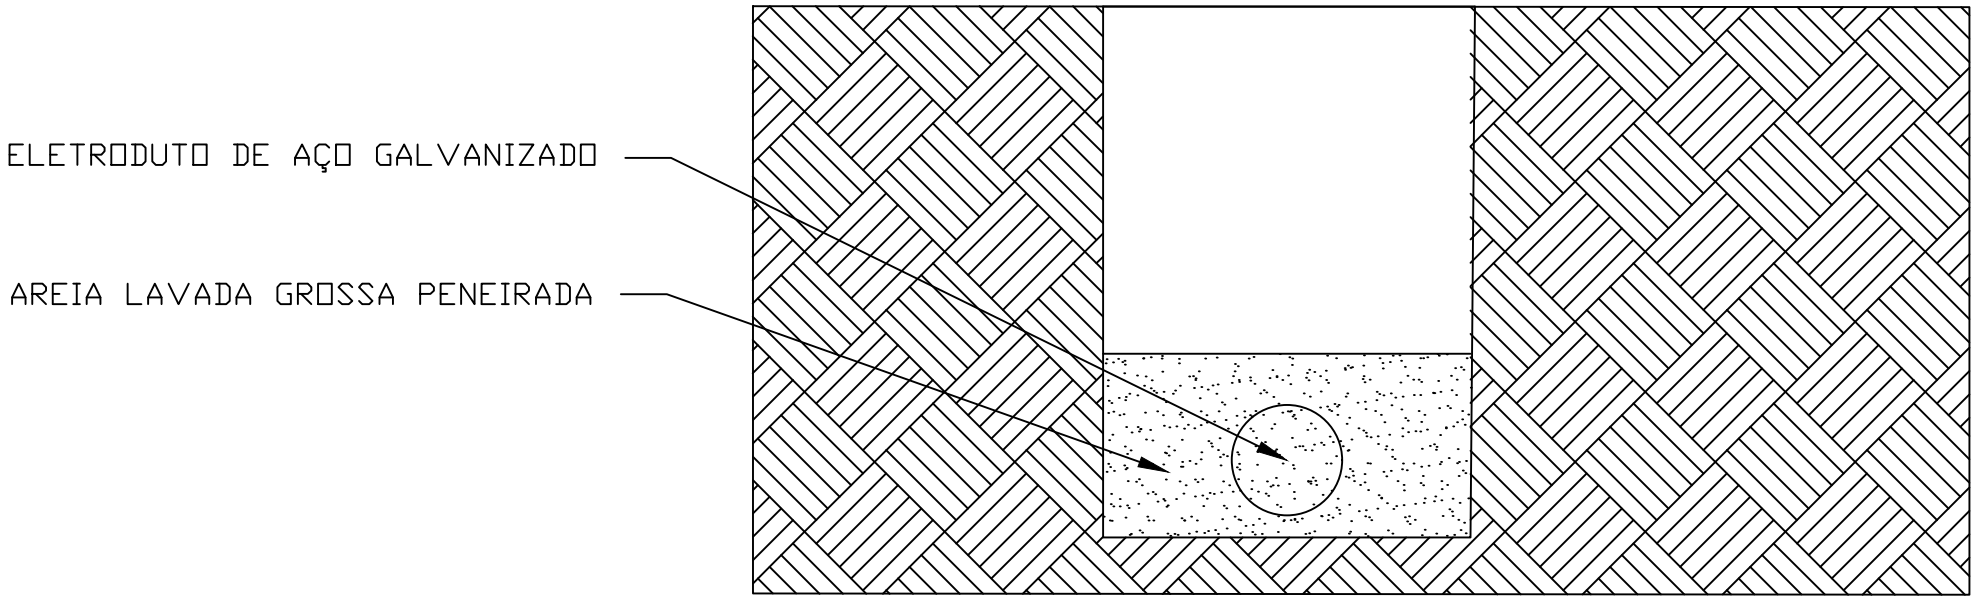

DETALHE 03 - VALETA - VISTA LATERAL

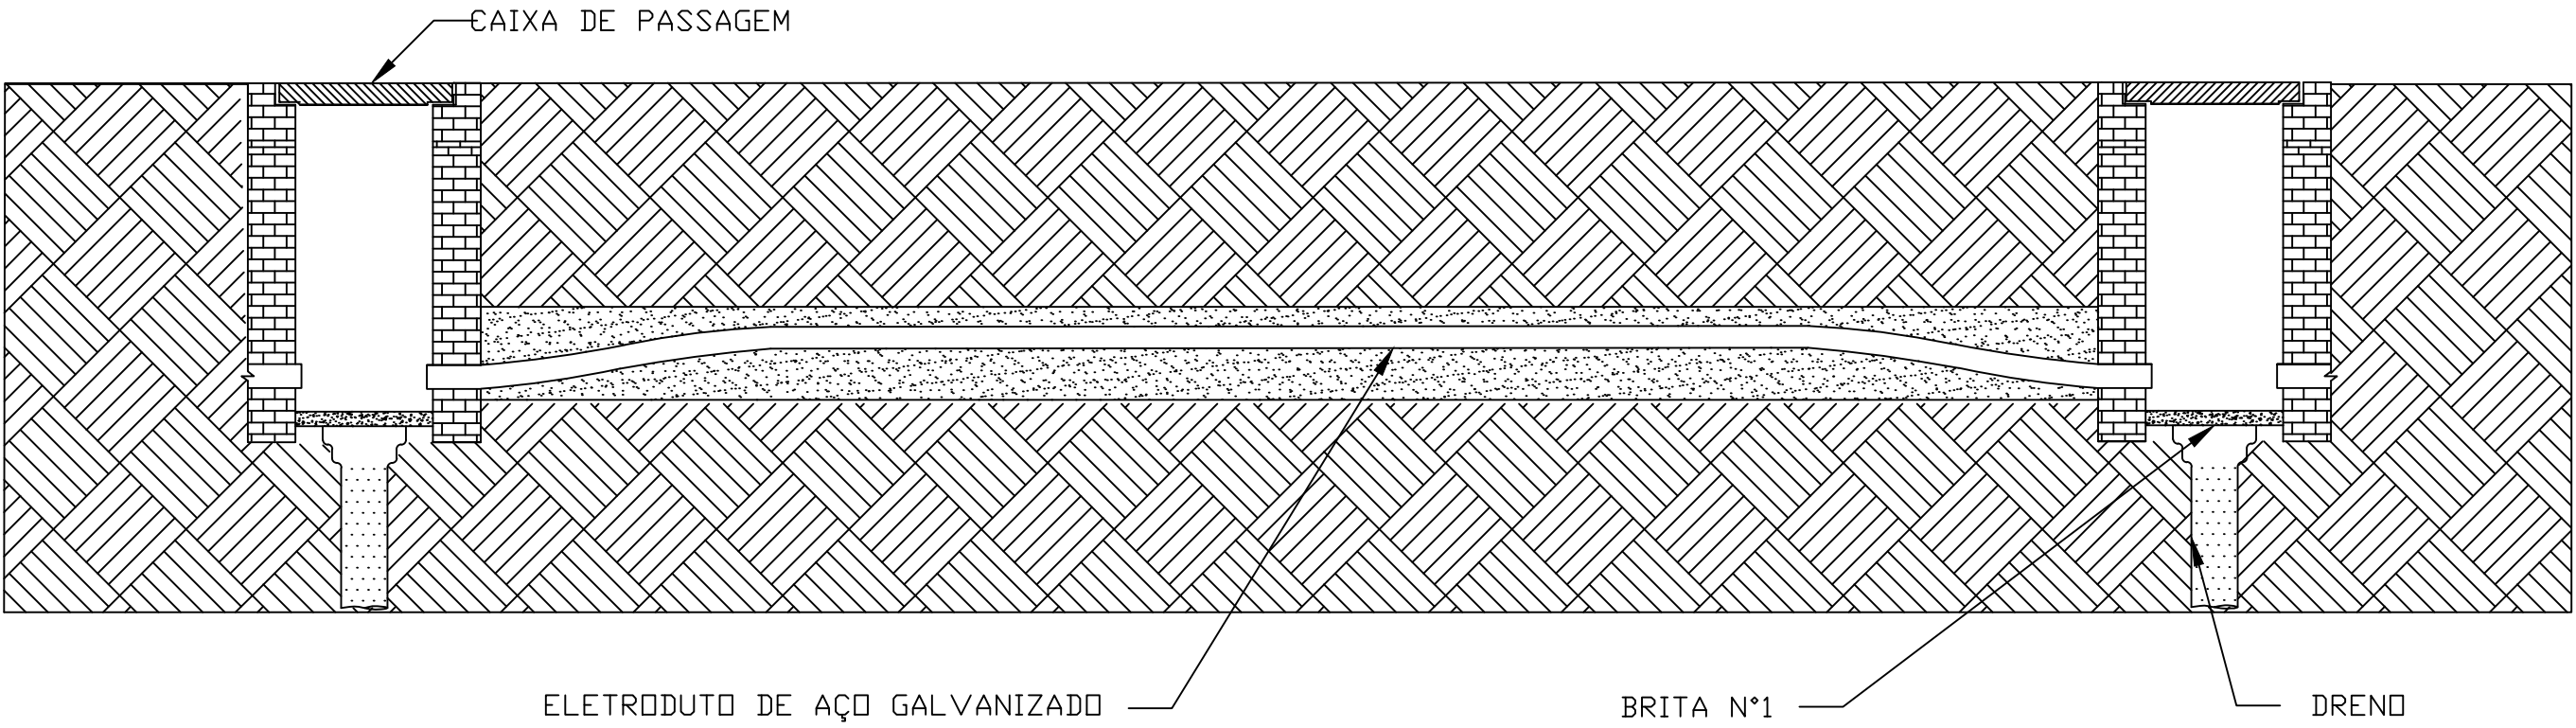

PREFEITURA MUNICIPAL DE PRESIDENTE OLEGÁRIO - MG

CNPJ: 18.602.060/0001-40
Praça Dr. Castilho, 10 - Bairro Centro - Presidente Olegário - MG
engenharia@po.mg.gov.br / (34) 3811-0123

PROJETO:

CARLA CRISTINE FERREIRA SOUSA
ASSESSOR DE ENGENHARIA - PREFEITURA MUNICIPAL DE PRESIDENTE OLEGÁRIO

CAU: A255318-0

FISCALIZAÇÃO:

FLÁVIO DIÓRGENES CASSIMIRO
ASSESSOR DE ENGENHARIA - PREFEITURA MUNICIPAL DE PRESIDENTE OLEGÁRIO

CREA: 253.560/D

FISCALIZAÇÃO:

LUIZ FERNANDO OLIVEIRA SILVA
COORDENADOR DE ENGENHARIA - PREFEITURA MUNICIPAL DE PRESIDENTE OLEGÁRIO

CREA: 249.506/D

EXECUÇÃO:

NOME:
ENDEREÇO:

CREA:

PROPRIETÁRIO:

RHENYS DA SILVA CAMBRAIA
PREFEITO MUNICIPAL DE PRESIDENTE OLEGÁRIO - MG

PARA USO DA PREFEITURA	RECUBO FRONTAL:	CREA			
	AFASTAMENTOS LATERAIS E DE FUNDO:				
	Nº DE UNIDADES:				
	Nº DE VAGAS DE GARAGEM:				
	ZONEAMENTO:				
	COEFICIENTE DE APROVEITAMENTO:				
	TAXA DE OCUPAÇÃO:				
	ALTURA DA EDIFICAÇÃO:				
PROJETO DE SISTEMA DE ILUMINAÇÃO PÚBLICA		DESTINAÇÃO			
		INSTITUCIONAL			
CONTEÚDO: Detalhes		ESCALA	Nº DE PAVIMENTOS	DATA	
		INDICADA	01	02/05/2024	
LOGRADOURO: Avenida Dona Mindóia, nº 962, Bairro Barro Preto, Presidente Olegário - MG,		INSCRIÇÃO CADASTRAL			
ÁREA INCLUSA	ÁREA INCLUIR	ÁREA LICENCIADA	ÁREA A ACRESCER	ÁREA TOTAL	DESENHO Luiz Fernando
CONSTRUÇÃO					FOLHA
ÁREA DO TERRENO	ÁREA PROJEÇÃO OCUPAR	ÁREA CONSTRUIR	ÁREA LÍQUIDA	ÁREA TOTAL	
5.180 m²					03/03