




PLANTA LOCAÇÃO PILARES METÁLICOS

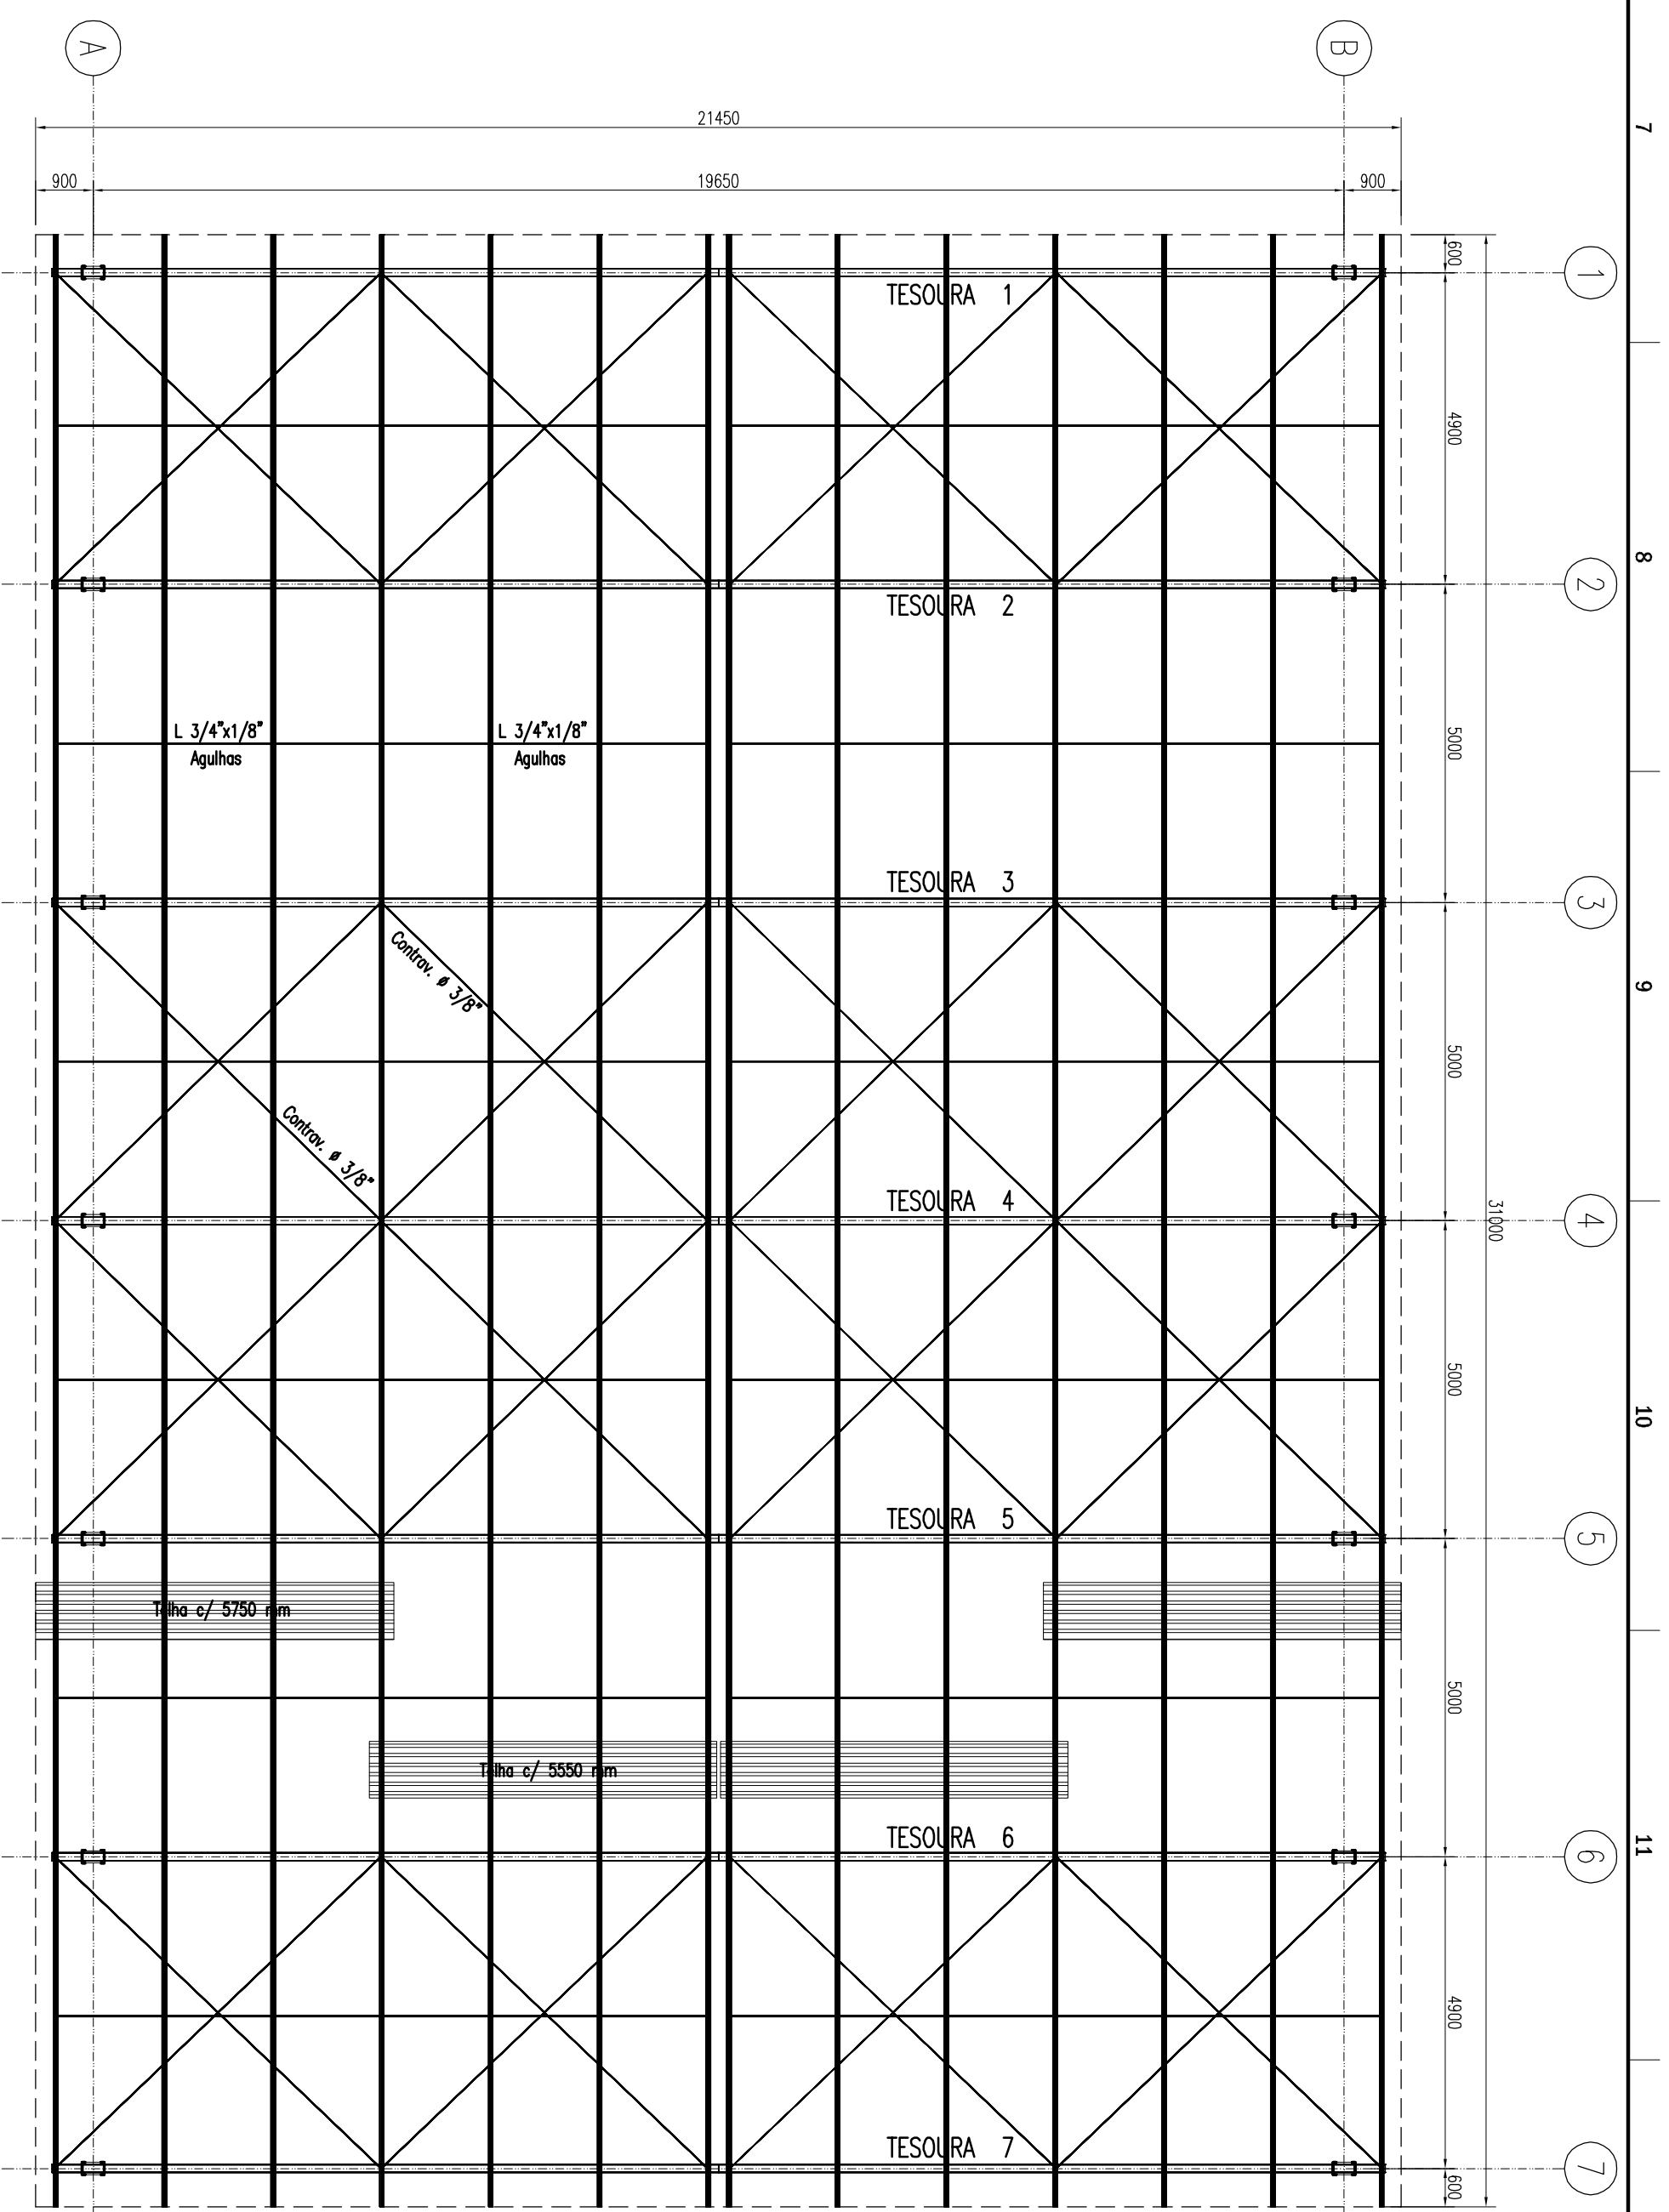



PLANO DE COBERTURA
Escala : 1/100

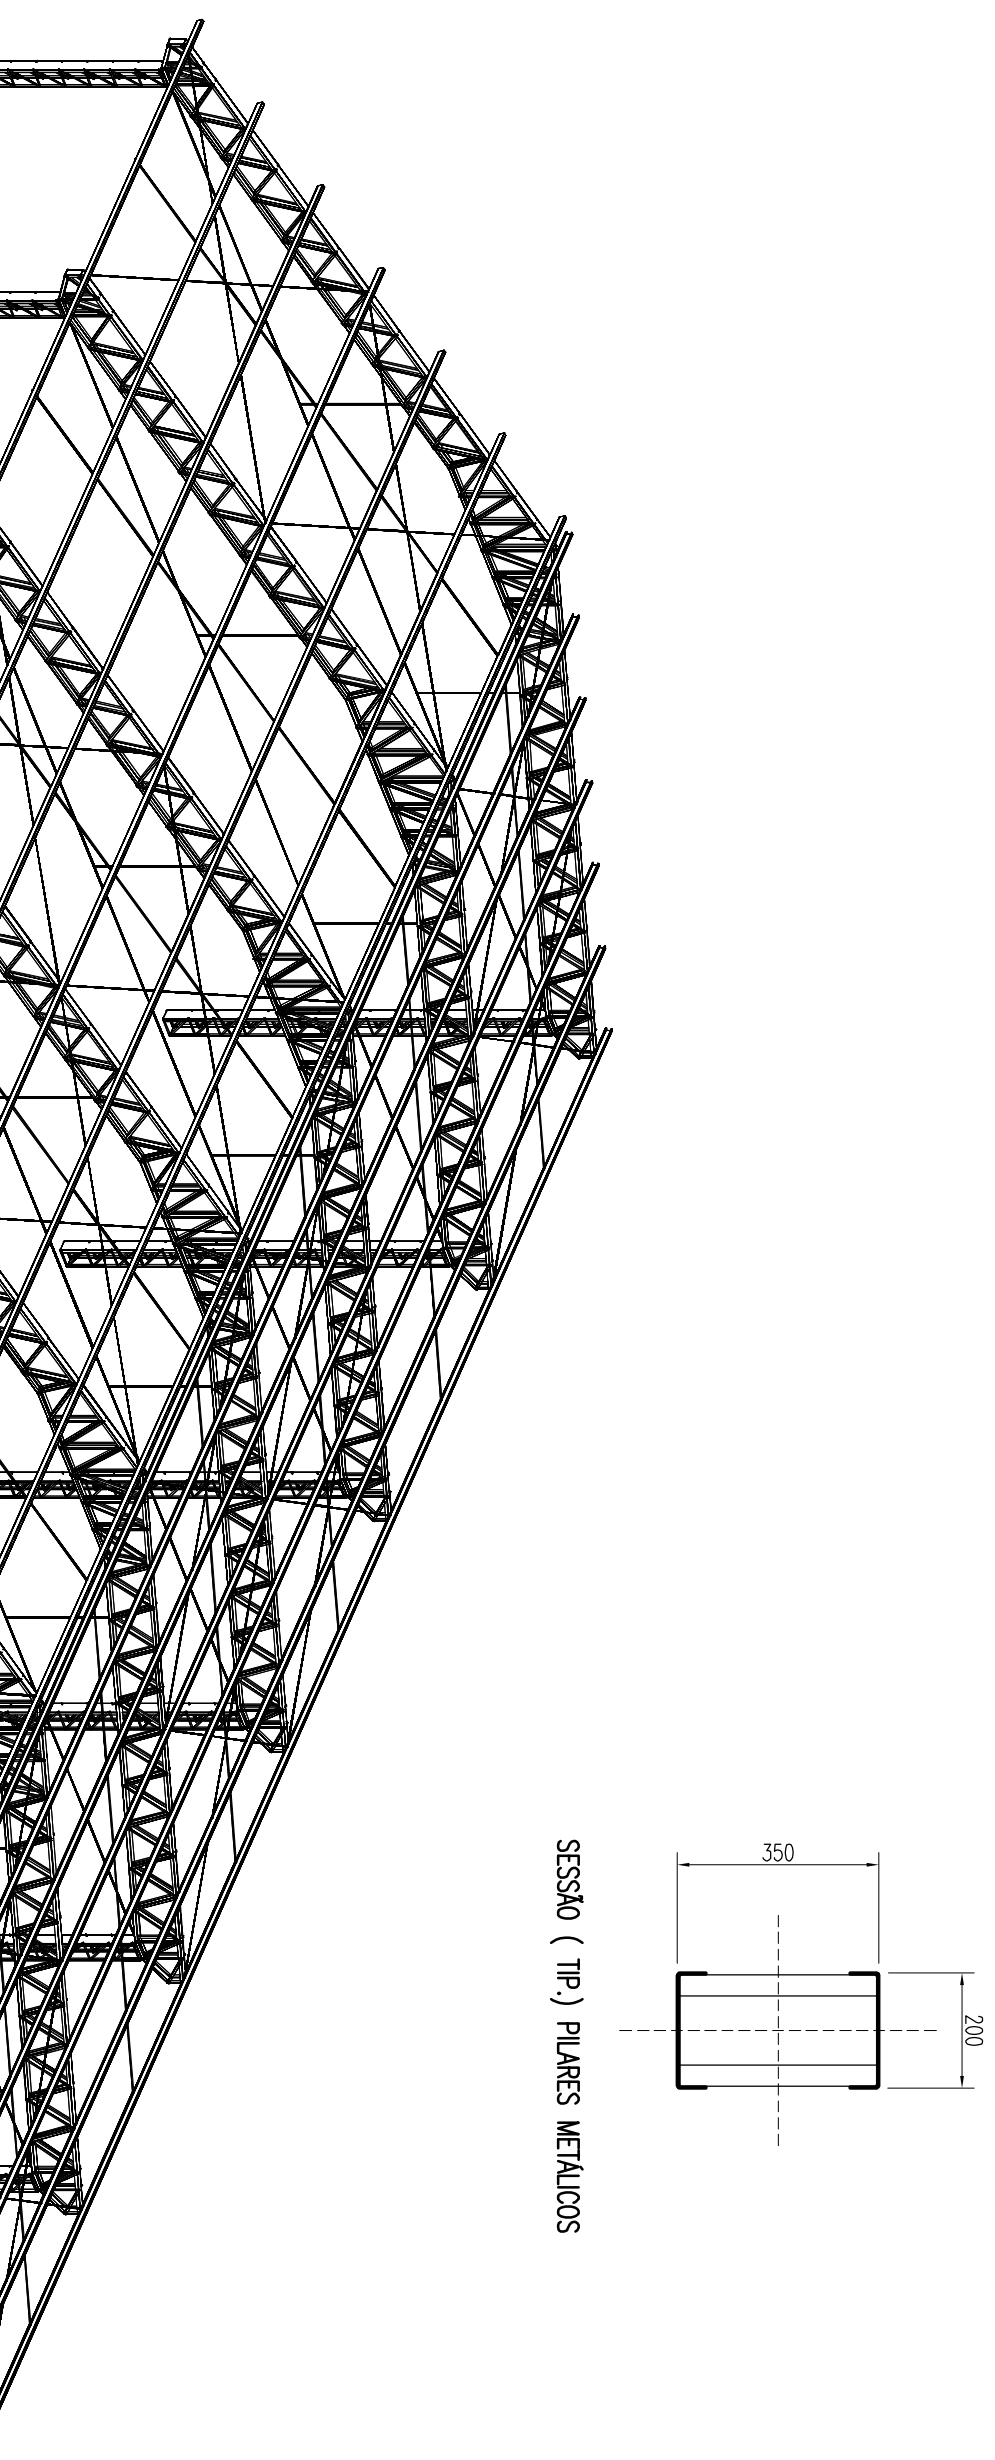

SESSÃO (TIP.) PILARES METÁLICOS

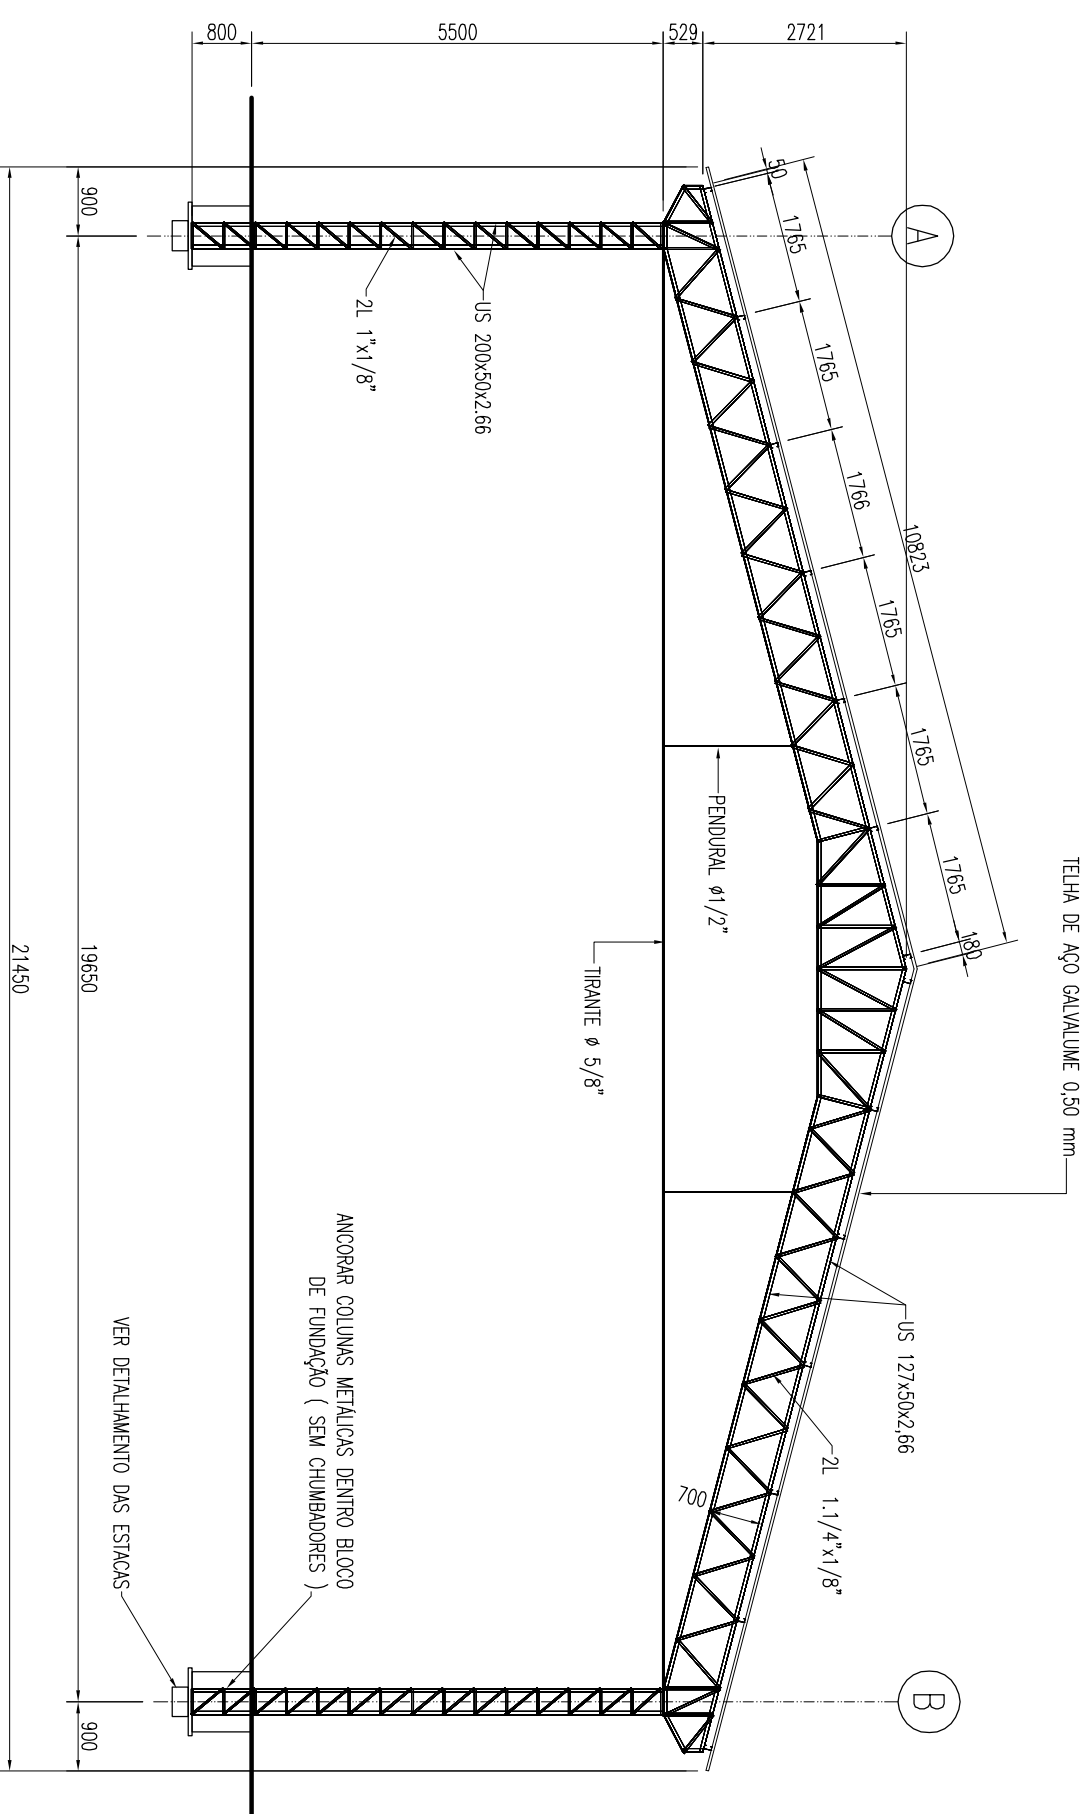


CORTE TRANSVERSAL
Escola : 1/100

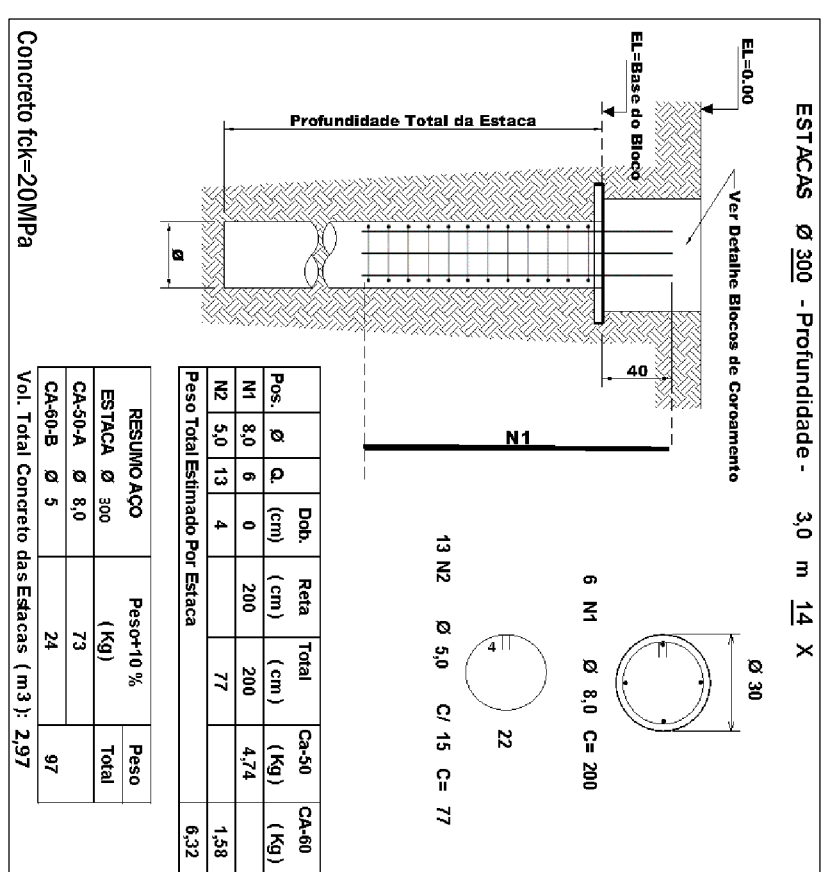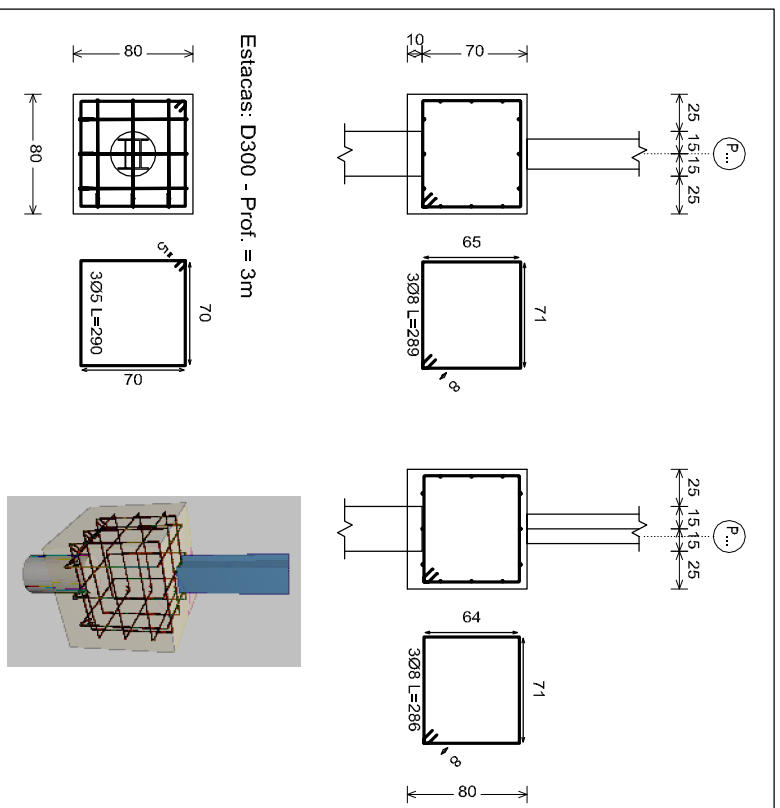

LISTA DE MATERIAIS				
Posição	Perfil	Comprimento		Peso (kg) -5%
		Perfili	(m)	
Trilha Plares	L 1 x 1/8" - Duplo		193	47,78
Trilha Tessoas	L 1 1/4 x 1/8" - Duplo		347	110,20
Agulhas Flexíveis	L 3/4 x 1/8"		128	116,16
Trante	5/8"		135	215
Perfural	1 1/2"		25	25
Contrafl. Horizontal	3/8"		234	138
Barzo Tessoas	U200X50X2,66		177	11,22
Barzo Plares	U127X50X2,66		307	14,66
Tercamento	C100X50X17X2,00		434	15,90
Peso Total Estimado das Ferragens (kg)				624,44

Não Medidos Suportes e Chapás de Ligações

TELHA TRAPEZOIDAL GALVALUME 0.50 MM = 732.00 ML, INCLUSIVE CUMEEIRAS

 PREFEITURA MUNICIPAL DE PRESIDENTE OLEGÁRIO - MG	
Praça Dr. Castilho, 10 - Centro - Presidente Olegário - MG	
CNPJ: 18.602.060/0001-40	
PROJETO ESTRUTURA METÁLICA	
POUNOÇO: DE PRESIDENTE OLEGÁRIO - MG	LOCALIZAÇÃO: MUNICÍPIO DE ANDREQUINÉ - MUNICÍPIO DE PRESIDENTE OLEGÁRIO - MG
DATA:	FECHA:
Weslei Oliveira	600 m²
CADASTRO:	INSERÇÃO EM CADASTRO LOCAL:
PLANTA DE LOCAÇÃO, CORTE, COBERTURA E LISTA DE MATERIAIS	CONDIÇÕES:
PLANTA DE LOCAÇÃO, CORTE, COBERTURA E LISTA DE MATERIAIS	
DATA:	DATA:
Janairo / 2019	Weslei Oliveira
FOLHA:	
01/01	