

PLANTA BAIXA PAIOILÃO
ESC. 1:100



LÂMPADA VAPOR DE SÓDIO 250W OVOIDE - ROSCA E-40


Tubular					
Wattagem	Base	Comprimento	Diâmetro	Comprimento	L ₀ (mm)
100W	E40	204	46	123	57
250W	E40	240	46	152	85
400W	E40	270	46	115	167

Ovoide					
Wattagem	Base	Comprimento	Diâmetro	Comprimento	L ₀ (mm)
70W	E27	160	70	35	
100W	E40	188	75	42	
250W	E40	225	90	50	
400W	E40	280	120	50	

DESCRIÇÃO	AMBIENTE	TIPO DE TOMADAS	POTÊNCIA (W)	TENSÃO (V)	CORRENTE ELÉTRICA (A)	CORRENTES DE FASES			DISJUNTORES
						R	S	FDS	
ILUMINAÇÃO	ÁREA DO SALÃO DO PAIOILÃO		1847	127	14,54	1,847		1,5	MONO 15 A
ILUMINAÇÃO	DEPÓSITO, DML, BAR, OL, COZINHA OL, COZINHA O2		1760	127	11,96	1,760		1,5	MONO 15 A
ILUMINAÇÃO	WC OL, WC MASCULINO, CAMARIM MASCULINO, CAMARIM FEMININO, WC CAMARINS, BIHETERIA		800	127	6,30		800	1,5	MONO 15 A
ILUMINAÇÃO	WC FEMININO, CAMARIM MASCULINO, CAMARIM FEMININO, WC CAMARINS, BIHETERIA		1500	127	11,81	1,500		1,5	MONO 15 A
ILUMINAÇÃO	ÁREA DO SALÃO DO PAIOILÃO		1847	127	14,54	1,847		1,5	MONO 15 A
ILUMINAÇÃO	ÁREA DO SALÃO DO PAIOILÃO		1847	127	14,54	1,847		1,5	MONO 15 A
ILUMINAÇÃO	ÁREA DO SALÃO DO PAIOILÃO		1847	127	14,54	1,847		1,5	MONO 15 A
ILUMINAÇÃO	ÁREA DO SALÃO DO PAIOILÃO		1847	127	14,54	1,847		1,5	MONO 15 A
ILUMINAÇÃO	ÁREA DO SALÃO DO PAIOILÃO		1847	127	14,54	1,847		1,5	MONO 15 A
TOMADAS	COZINHA OL	5 WC	2000	127	15,75		2000	2,5	MONO 20 A
TOMADAS	WC MASCULINO E WC OL		2500	127	19,69		2500	2,5	MONO 20 A
TOMADAS	DML, DEPÓSITO E BAR OL, ÁREA DO SALÃO DO PAIOILÃO (1200W)		2500	127	19,69	2500		2,5	MONO 20 A
TOMADAS	WC CAMARIM MASCULINO, WC CAMARIM FEMININO		2400	127	18,90	2400		2,5	MONO 20 A
TOMADAS	CAMARIM FEMININO, CAMARIM MASCULINO, BIHETERIA, ÁREA DO SALÃO DO PAIOILÃO (1100W)		2400	127	18,90	2400		2,5	MONO 20 A
TOMADAS	WC FEMININO		1200	127	9,45		1200	2,5	MONO 20 A
			30240		TOTAL	16,101	14,141		

Seções nominais mm ²	Métodos tabela 33		
	A1		
	Nº condutores carregados		
	2	3	
Cabo			
(1)	(2)	(3)	
0,5	7	7	
0,75	9	9	
1	11	10	
1,5	14,5	13,5	
2,5	19,5	18	
4	26	24	
6	34	31	
10	46	42	
16	61	56	
25	80	73	
35	99	89	
50	119	108	
70	151	136	
95	182	164	
120	210	188	
150	240	216	
185	273	245	
240	321	286	

ITEM	DESCRIÇÃO	H (m)
○	INTERRUPTOR SIMPLES	1,00
●	INTERRUPTOR SIMPLES	1,00
⊙	INTERRUPTOR INTERMEDIÁRIO	1,00
⤴	TOMADA ALTA	0,30
⤵	TOMADA NO PISO	1,00
⤵	PONTO PARA COMPUTADOR (CABO DE REDE)	2,00
▬	QUADRO GERAL DE DISTRIBUIÇÃO	1,70
○	CAMPAINHA	1,30

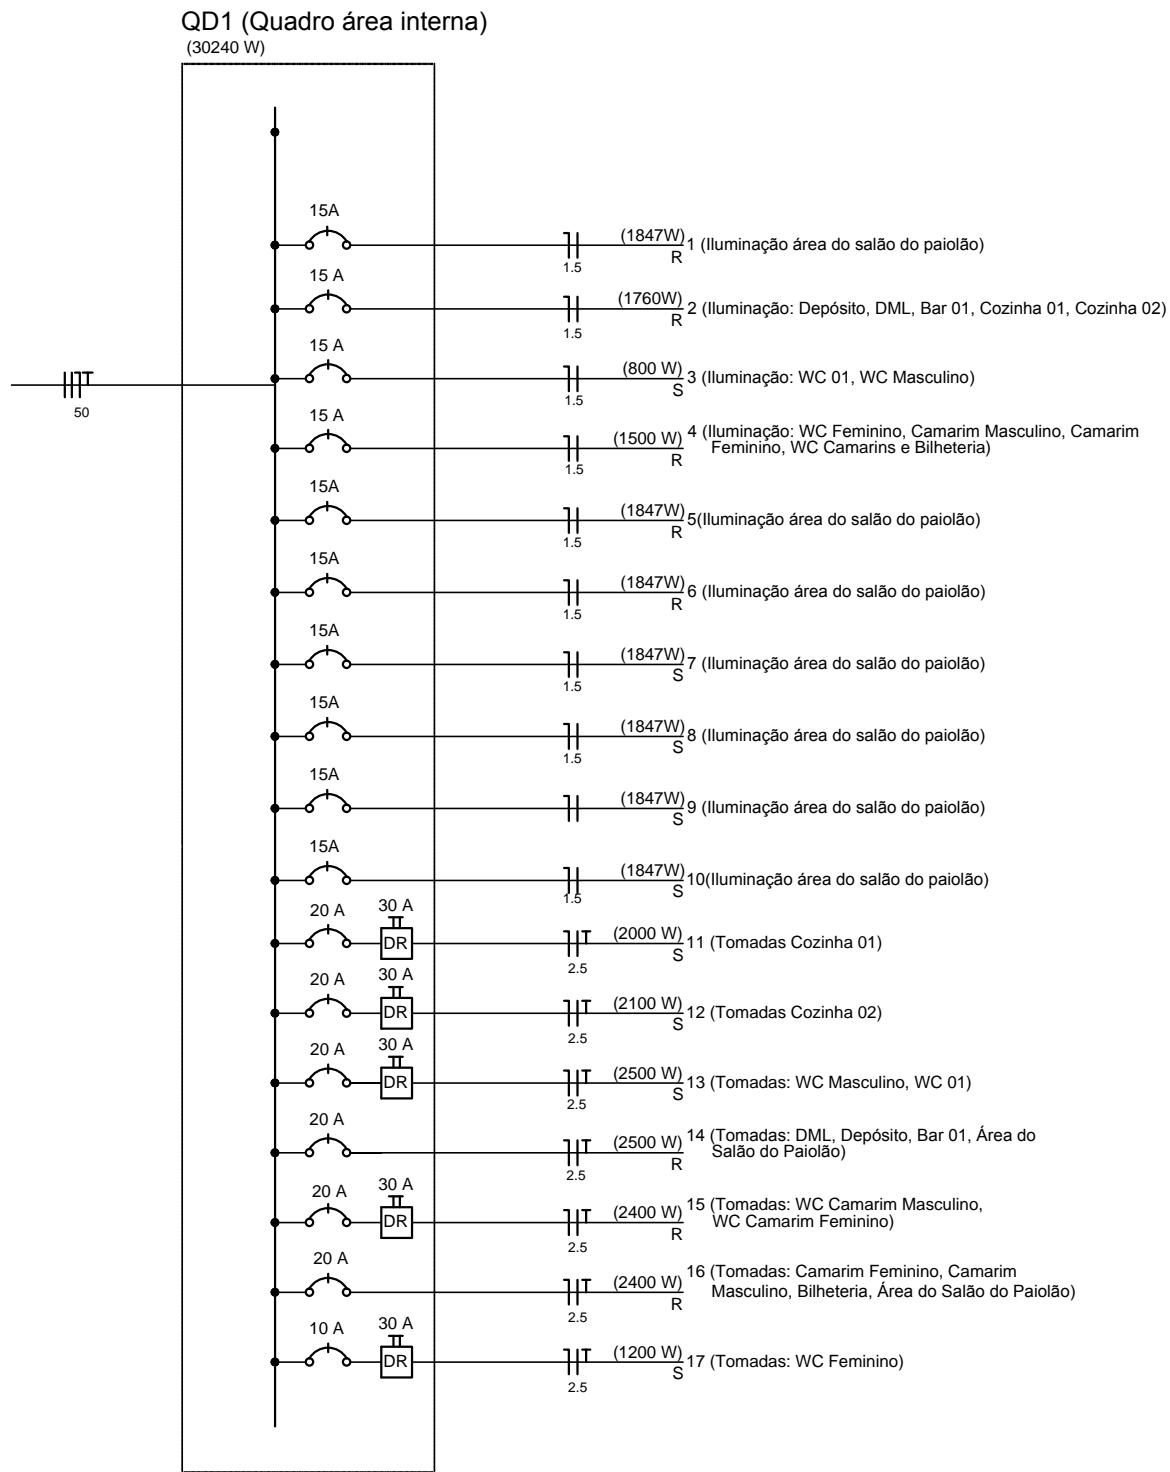

MUNICIPIO PRESIDENTE OLEGÁRIO/MG

PREFEITO MUNICIPAL
APROVO EM: _____

DEPARTAMENTO TÉCNICO
APROVO EM: _____

OBSERVAÇÃO
a) ART. 238/126
b) TC-2690108645-81/2014-Relatório sobre exposições-Apoio a projeto de infraestrutura-Turismo

DESENHO
CÉLIO FRANCO

DATA
ABRIL/2015

SITUAÇÃO SEM ESCALA

AUTOR DO PROJETO
CÉLIO S.FRANCO
ENG. CIVIL/REGISTRAÇÃO TRANSFERIDA
CREA Nº 16.920-09

PROPRIETÁRIO
MUNICÍPIO PRESIDENTE OLEGÁRIO
CNPJ: 18.802.066/00019-0

PROPRIETÁRIO
PRAÇA DR. CASTILHO, Nº 10 – BAIRRO CENTRO – PRESIDENTE OLEGÁRIO-MG – CEP.: 38.785-000

LOCAL DA OBRA
RUA SEVERINO MENDES, Nº 995 – BAIRRO PLANALTO – PRESIDENTE OLEGÁRIO-MG – CEP.: 38.785-000

CADASTRO:

PROJETO
PROJETO ELÉTRICO
AMPLIAÇÃO E REFORMA PARQUE DE EVENTOS

CONTEÚDO
PLANTA BAIXA

FOLHA
01/01

ESCALAS
INDICADAS

ÁREAS

ÁREA TERRENO
ÁREA REMANECENTE
ÁREA A CONSTRUIR
ÁREA TOTAL A SER OCUPADO

5.000,00m²
914,01m²
186,66m²
1.100,67m²

TAXA DE OCUPAÇÃO
22,01%

Célio Franco
CONSULTORIA e PROJETOS.

Rua Maria Alves n.º 84 - Bairro Independência
Vazante MG - CEP 38.780-000
Telef: 0xx34 - 3811 0911- 9961 4000
e-mail: cf.celiofranco@gmail.com