

Planta de Situação - Av. Antônio Araújo

Escala 1/1250


Quadro de resumo de área e quantitativos				
Descrição	R. Ilídio Araújo		Av. Antônio Araújo	
	Área	Quant.	Área	Quant.
Revestimento asfáltico-CBUQ	4679,90 m²	140,40 m³	2371,75 m²	71,16 m³
Concreto para Sarjeta	219,64 m²	732,15 m	—	—
Canteiros Centrais	532,72 m²	—	—	—

Legenda	
	Sarjeta
	Recapeamento



Mapa de DMT

S/ Escala

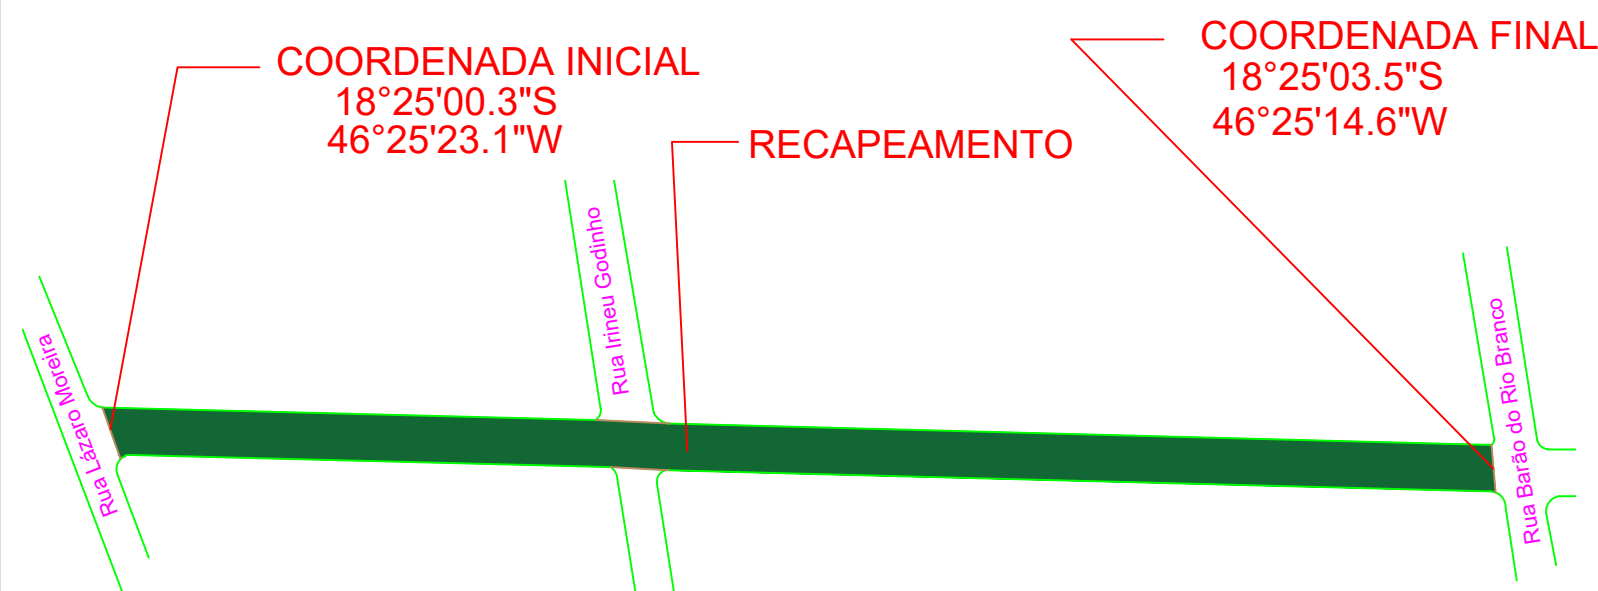

Planta de Situação - Rua Ilídio Araújo

Escala 1/1450



PREFEITURA MUNICIPAL DE PRESIDENTE OLEGÁRIO - MG

CNPJ: 18.602.060/0001-40

Praça Dr. Castilho, 10 - Centro - Presidente Olegário - MG

PROJETO:

RECAPEAMENTO ASFÁLTICO

CONTEÚDO:

PLANTA DE SITUAÇÃO
MAPA DE DMT

ENDEREÇO:

Avenida Antônio Araújo - Centro/Planalto
Rua Ilídio Araújo - Centro
Presidente Olegário - MG

ÁREA CBUQ:

Total = 7051,65 m²

DESENHO:

Laura Fernanda

DATA:

Março/ 2022

FOLHA:

01/04

Rhenys da Silva Cambraia
PREFEITO MUNICIPAL DE
PRESIDENTE OLEGÁRIO - MG

Flávio Diorgenes Cassimiro
ENGENHEIRO CIVIL - CREA-MG 253.560/D
SECRETARIA DE OBRAS E SERVIÇOS PÚBLICOS