


Forma do pavimento Fundação
escala 1:50

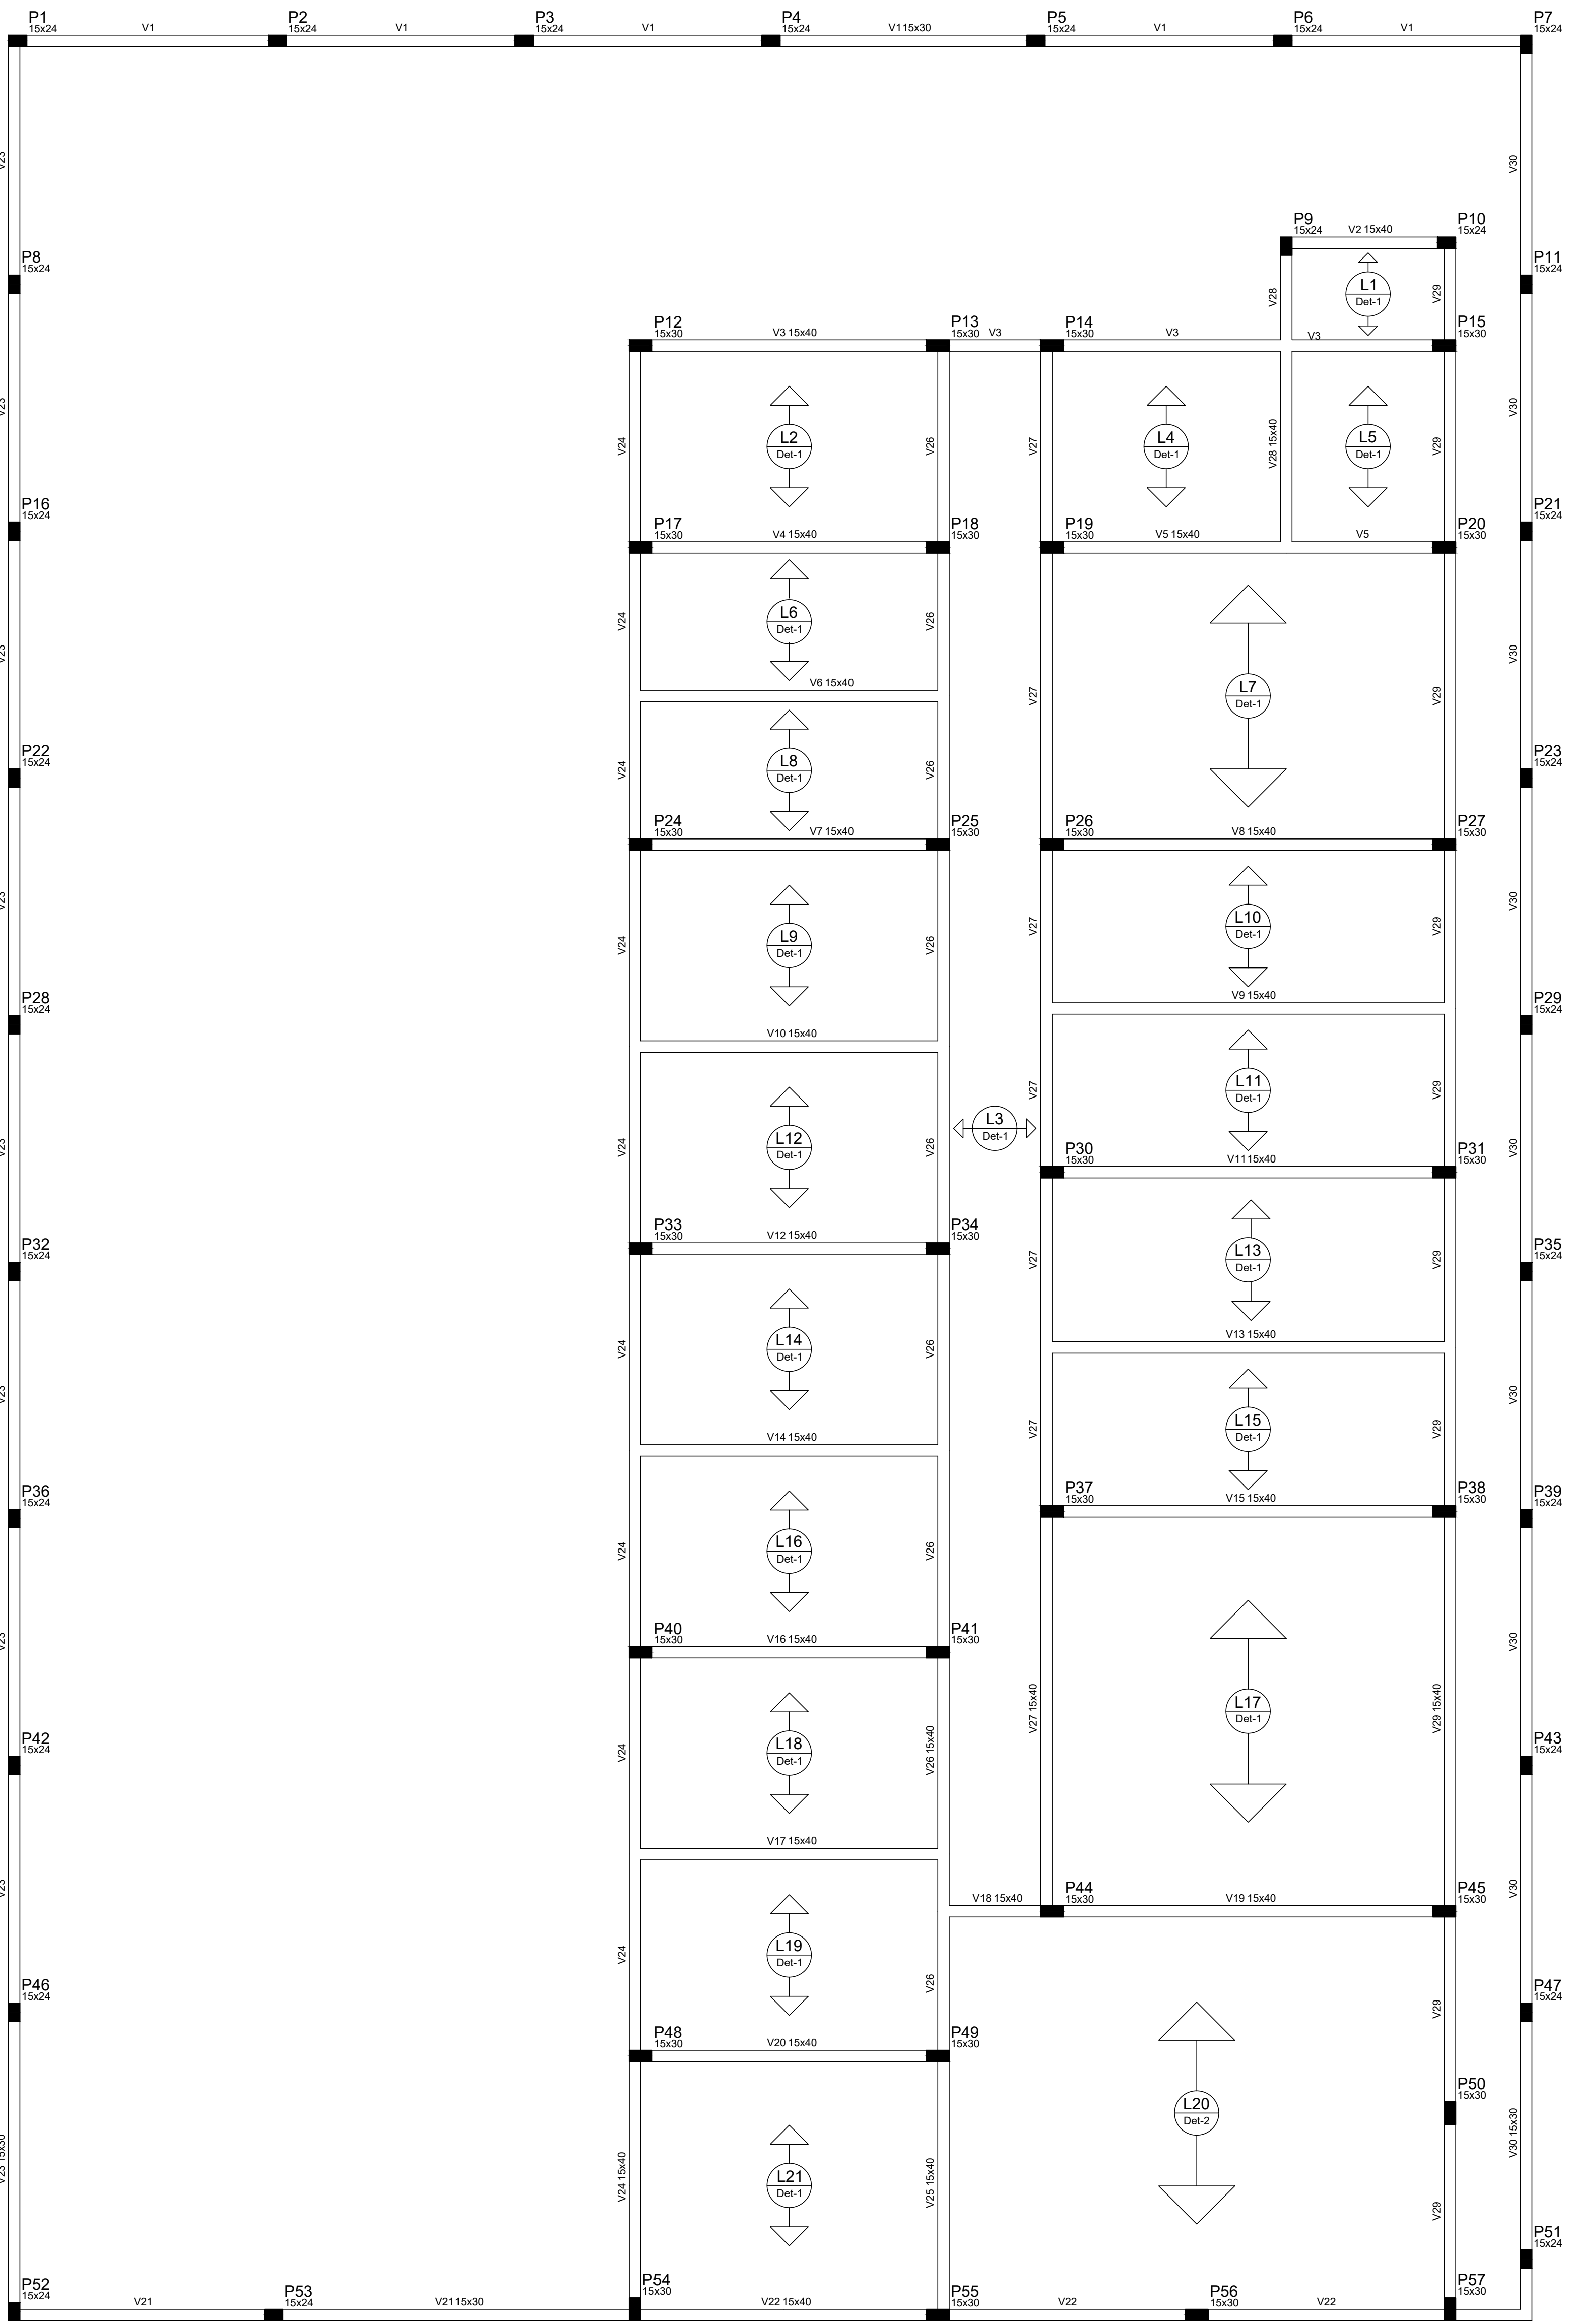

Forma do pavimento Térreo
escala 1:50




Blocos de enchimento						
Detalhe	Tipo	Nome	Dimensões(cm)			Quantidade
			hb	bx	by	
1	EPS Unidirecional	B8/30/125	8	30	125	571
2	EPS Unidirecional	B12/30/125	12	30	125	68

Área de lajes			
Tipo	Altura (cm)	Bloco de Enchimento	Área (m²)
Triplicata 1D	12	B8/30/125	221,90
Triplicata 1D	16	B12/30/125	33,48


Volume de concreto (C-25) = 10,21 m³

Características dos materiais			
fck (MPa)	Ecs (MPa)	ρs (%)	ρs (%)
25	23000	25	23000


Nome	Seção (cm)	Vigas Elevação (cm)	Nível (cm)
V1	15x30	0	312
V2	15x30	0	312
V3	15x30	0	312
V4	15x30	0	312
V5	15x30	0	312
V6	15x30	0	312
V7	15x30	0	312
V8	15x30	0	312
V9	15x30	0	312
V10	15x30	0	312
V11	15x30	0	312
V12	15x30	0	312
V13	15x30	0	312
V14	15x30	0	312
V15	15x30	0	312
V16	15x30	0	312
V17	15x30	0	312
V18	15x30	0	312
V19	15x30	0	312
V20	15x30	0	312
V21	15x30	0	312
V22	15x30	0	312
V23	15x30	0	312
V24	15x30	0	312
V25	15x30	0	312
V26	15x30	0	312
V27	15x30	0	312
V28	15x30	0	312
V29	15x30	0	312
V30	15x30	0	312

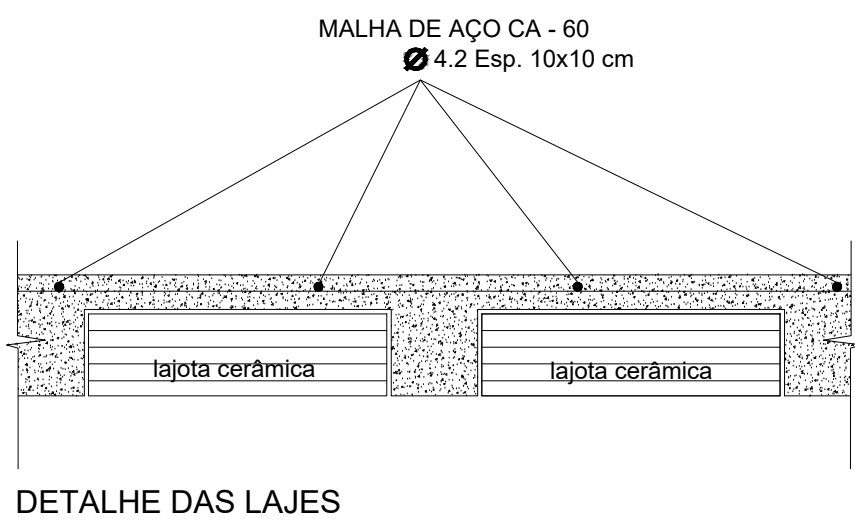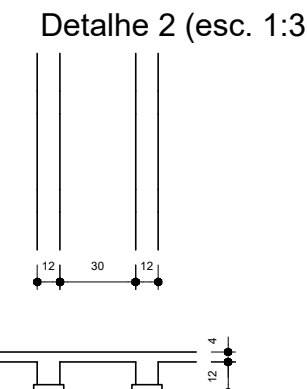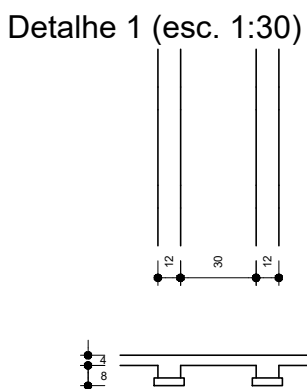

DETALHAMENTO VIGOTAS LAJE

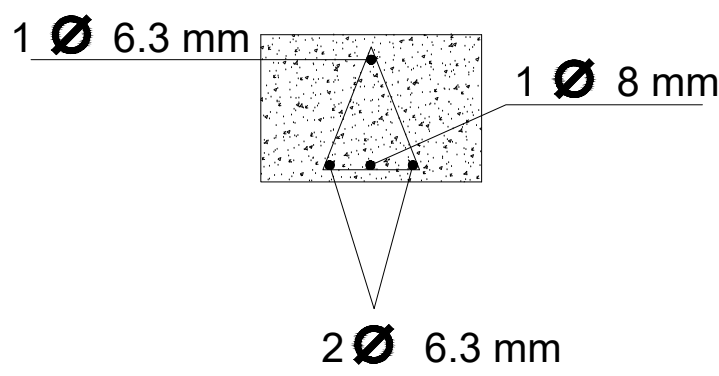

DETALHE DAS VERGAS E CONTRAVERGAS

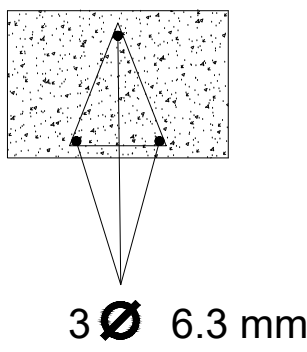

NOTAS GERAIS:

- 1- MEDIDAS E ELEVAÇÕES EM CENTÍMETRO
- 2- CONCRETO ESTRUTURAL FCK-25 mpa
- 3- AÇO CA-50 PARA BARRAS LONGITUDINAIS AÇO CA-60 PARA ESTRIBOS
- 4- TODOS OS VÃOS DE JANELAS SERÃO REFORÇADOS COM VERGAS E CONTRAVERGAS COMO MOSTRA O DETALHE.



PREFEITURA MUNICIPAL DE PRESIDENTE OLEGÁRIO - MG

CNPJ: 18.602.060/0001-40
Praça Dr. Castilho, 10 - Bairro Centro - Presidente Olegário - MG
engenharia@po.mg.gov.br / (34) 3811-0123

PROJETO:	FLÁVIO DIÓRGENES CASSIMIRO ASSESSOR DE ENGENHARIA - PREFEITURA MUNICIPAL DE PRESIDENTE OLEGÁRIO	CREA: 253.566/D
PROJETO:	LUIZ FERNANDO OLIVEIRA SILVA COORDENADOR DE ENGENHARIA - PREFEITURA MUNICIPAL DE PRESIDENTE OLEGÁRIO	CREA: 249.906/D
EXECUÇÃO:	NOME: ENDEREÇO:	CREA:
PROPRIETÁRIO:	RHENYS DA SILVA CAMBRAIA PREFEITO MUNICIPAL DE PRESIDENTE OLEGÁRIO - MG	

PARA USO DA PREFEITURA	RECUBO FRONTAL: 0,00m		CREA	
	AFASTAMENTOS LATERAIS E DE FUNDO: 0,00m			
	Nº DE UNIDADES: 01			
	Nº DE VAGAS DE GARAGEM: 08 vagas			
	ZONAMENTO: ZP1			
	COEFICIENTE DE APROVEITAMENTO: 0,75			
	TAXA DE OCUPAÇÃO: 75,54%			
	ALTURA DA EDIFICAÇÃO: 5,15m			
	PROJETO ESTRUTURAL			
	Forma do Pavimento Fundação e Térreo, detalhes da Laje, Vergas e Contra-vergas, Notas e volume de concreto da laje.			
CONTEÚDO:		ESCALA	DATA	
		INDICADA	01 20/05/2022	
LOGRADOURO:		INSCRIÇÃO CADASTRAL		
Avenida Dona Mindola, nº 962, Bairro Barro Preto, Presidente Olegário - MG.		01.002.057.0349		
ÁREA INCLUSA	ÁREA INCLUIR	ÁREA A LICENCIAR	ÁREA A ACRESCER	DESENHO Luiz Fernando
	453,25 m²		453,25 m²	
CONSTRUÇÃO				FOLHA 07/07
ÁREA DO TERRENO	ÁREA PROJEÇÃO OCUPAR	ÁREA CONTRIBUIR	ÁREA LÍQUIDA	
600,00 m²	453,25 m²	453,25m²	453,25 m²	